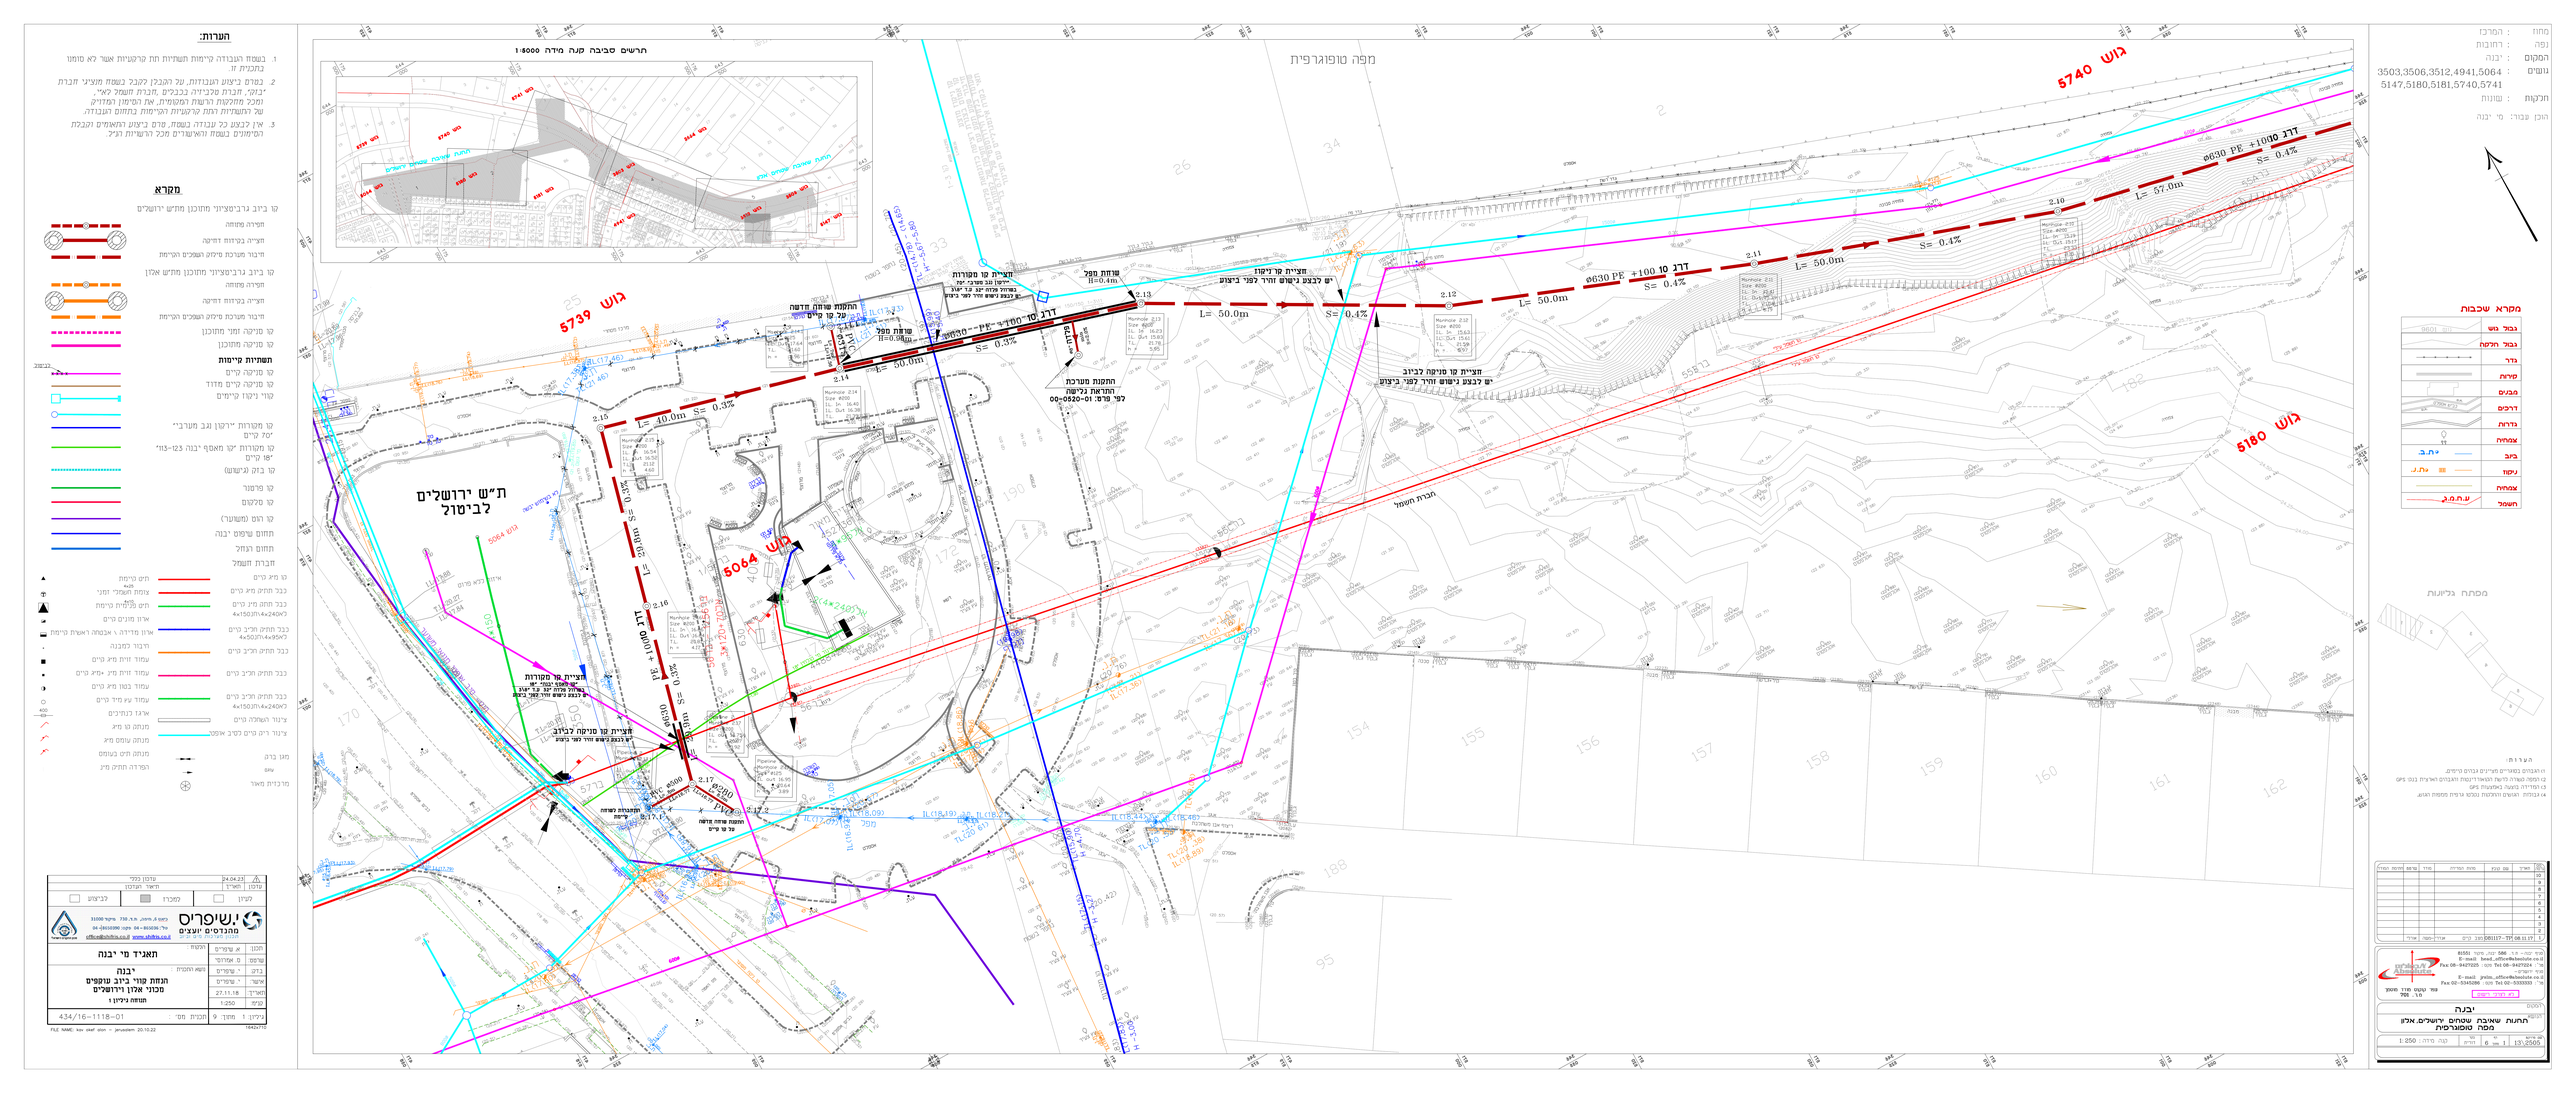
מחוז : המרכז
נפה : רחובות
המקום : יבנה
גושים : 3503,3506,3512,4941,5064
5147,5180,5181,5740,5741
חלקות : שונות
הוכן עבור: מי יבנה
מקרא שכבות
גבול גוש
גבול חלקה
נדר
מרחה
מבנים
דרכים
נדרוה
צמחיה
ביב
ניקוז
צמחיה
חשמל
מפתח גיליונות
הערות:
1. הגבהים במפורים מציינים גבהים פרוייקט.
2. המפה נסרקה מ"שת הצאריך"נשת הצבנים הארציות בגוש GPS
3. הסרוקה נעשה באמצעות GPS
4. גבולות המגרש המתוכנן מבוססי ערכות ממפות הגוש.
מפה טופוגרפית
תרשים סביבה קנה מידה 1:5000
הערות:
1. בשטחי העבודה קיימות תשתיות תת קרקעיות אשר לא סומנו בתכנית זו.
2. בזמנים ביצוע העבודות, על הקבלן לקבל בשטח מציגי חברת "בזק", חברת סלביזיה בכבלים, חברת חשמל וכו'. ומכך מחלקות הרשות המקומית, את המיקום המדויק של רשתותיות הנ"ל קרקעיות הקיימות בתחום העבודה.
3. אין לבצע כל עבודה בשטח, טרם ביצוע האמצעים ובקבת המימונים בשטח והאישורים מכל הרשויות הנ"ל
מקרא
קו ביוב גרביטציוני מתוכנן מחש ירושלים
חתירה מנוחה
חתירה בכדחות דחיקה
חיבור מערכת סימוס השפכים הקיימת
קו ביוב גרביטציוני מתוכנן מחש אלון
חתירה מנוחה
חתירה בכדחות דחיקה
חיבור מערכת סימוס השפכים הקיימת
קו סניקה חתי מתוכנן
קו סניקה מתוכנן
תשתיות קיימות
קו סניקה קיים
קו סניקה קיים מדוד
קווי ניקוז קיימים
קו מסורות "ירקון וגב מערבי"
"סל קיים
קו מסורות "קו מאסף יבנה 123-115"
"סל קיים
קו בזק (גישוש)
קו פרמנר
קו סלקום
קו רוט (משוער)
תחום שיפוס יבנה
תחום רגוד
חברת חשמל
קו מיא קיים
כבל תחש מיא קיים
כבל תחש מיא קיים
ארון מונים קיים
כבל תחש חביב קיים
כבל תחש חביב קיים
כבל תחש חביב קיים
ציגור השלולת קיים
מתחם טו מיא
מתחם עומס מיא
מתחם תיש בעומס
הפרדה תחיש מיא
חיש קיימות
צומת תשמל זמני
חיש קיימות
ארון מדידה ו אבטחה ראשית קיימת
דרגור למכונה
עמוד זרות מיב קיים
עמוד זרות מיב +מיא קיים
עמוד בטון מיב קיים
עמוד עיא מיד קיים
אדנו למחיש
מתחם טו מיא
מתחם עומס מיא
מתחם תיש בעומס
הפרדה תחיש מיא
מגן ברזל
מרבזית מאוז
קו מיא קיים
כבל תחש מיא קיים
כבל תחש מיא קיים
ארון מונים קיים
כבל תחש חביב קיים
כבל תחש חביב קיים
כבל תחש חביב קיים
ציגור השלולת קיים
מתחם טו מיא
מתחם עומס מיא
מתחם תיש בעומס
הפרדה תחיש מיא
מגן ברזל
מרבזית מאוז
ת"ש ירושלים
לביטול
חברת חשמל
גוש 5740
גוש 5739
גוש 5180
גוש 5064
דרג סוג 10 +100 PE Ø630 S= 0.4% L= 57.0m
דרג סוג 10 +100 PE Ø630 S= 0.4% L= 50.0m
דרג סוג 10 +100 PE Ø630 S= 0.3% L= 50.0m
דרג סוג 10 +100 PE Ø630 S= 0.3% L= 10.0m
דרג סוג 10 +100 PE Ø630 S= 0.3% L= 50