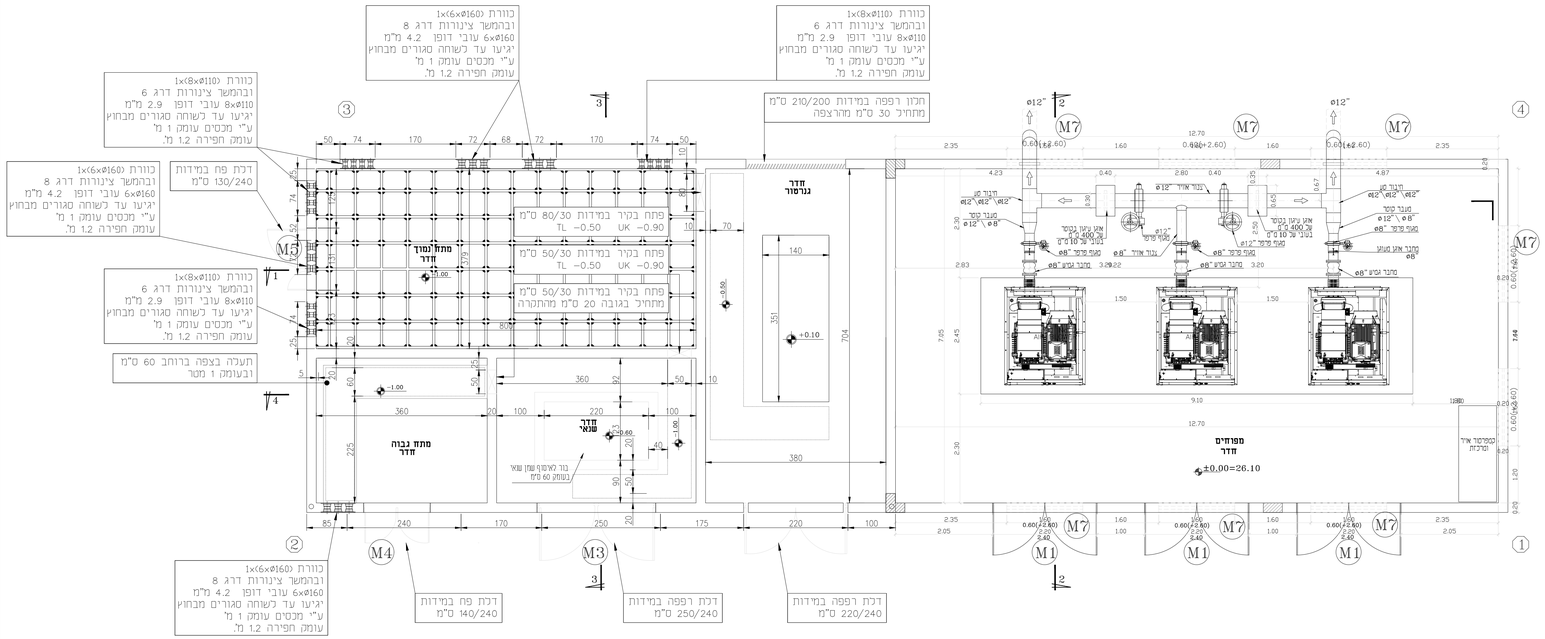

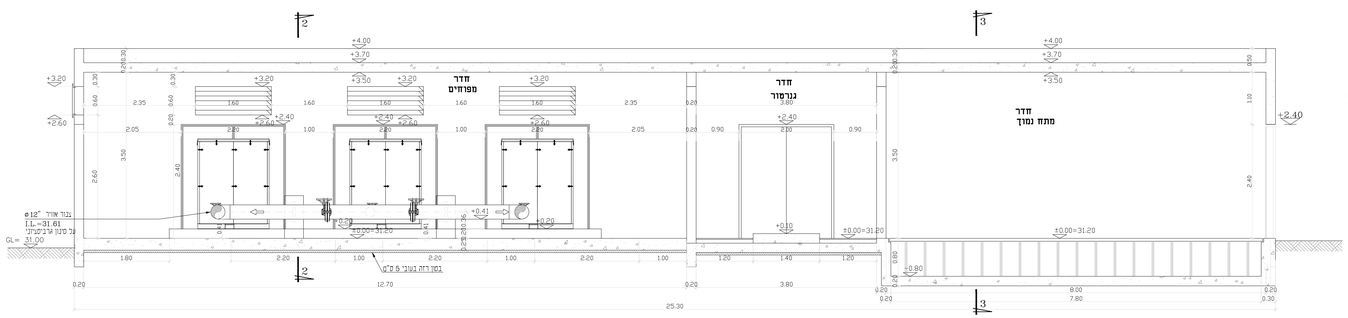

חתך 1-1

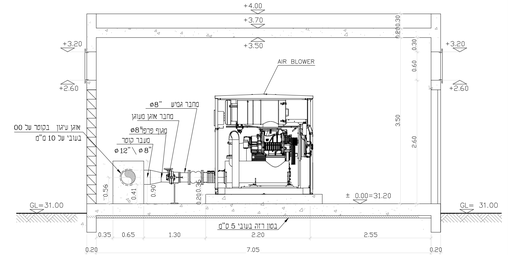

חתך 2-2

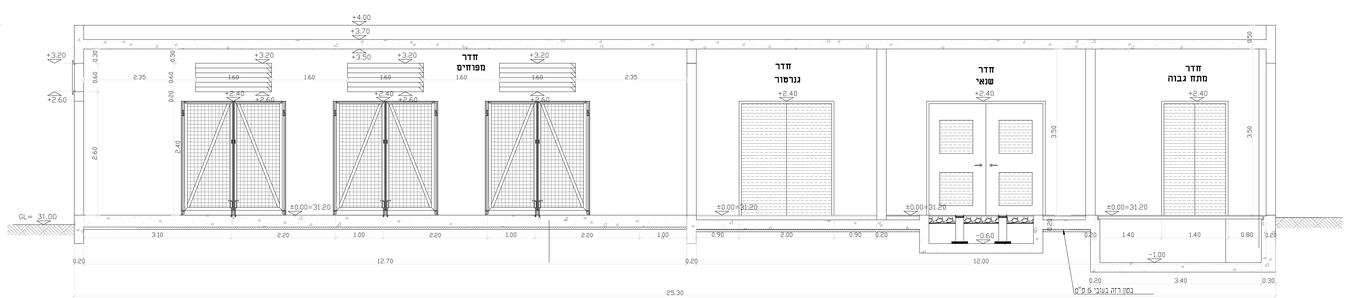

חתך 4-4

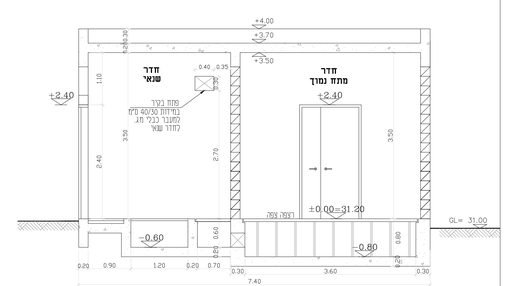

חתך 3-3

מס'	תאריך	תאור השינוי	ערכ	אש

המבצע אחראי לבדיקת המידות וכל התאמתן במקום.
עליו להודיע למתכנן על כל סטיה או אי-התאמה.
אין לבצוע מידות על ידי סרדה בשרטוט.
אין לעשות כל שנוי בתכנית זו אי ברעיונות
המכוסים בה ללא אשור בכתב מאת המתכנן.

מכון מהנדסים ישראל
ת.ל.מ מהנדסים (א.ש) בע"מ
רח. החוסה 2 מרת כרמל מיקוד: 39032 ת.ד. 2065 מיקוד: 39120 טל: 04-8509595 פקס: 04-8509596

המבנה:
מט"ש יבנה

הזמן עבור:	מקום:
תאגיד מי יבנה	מתקן טהור שפכים

שם הפרויקט:
שדרוג והרחבה מט"ש
לספיקה יומית 21,750 מק"ר

התוכנית:
מבנה מפוחים
תוכנית ורחכים

עדכון:					
תקנן:	כינה	תאריך:	עדכון מס':	מהדורה מס':	חבילת מס':	עבודה מס':
		29.10.23	0		31-01	2360
אושר:	נבי					
	נבי					

קנה מידה: 1:100

P:\TELEM\BENHY\2360 YAVNE\מתקן עדכון\MITKANIM\2360-01-MAPUHIM_RECOVERED.DWG

לעיון	לאישור	לסכרז	לביצוע
●	○	○	○