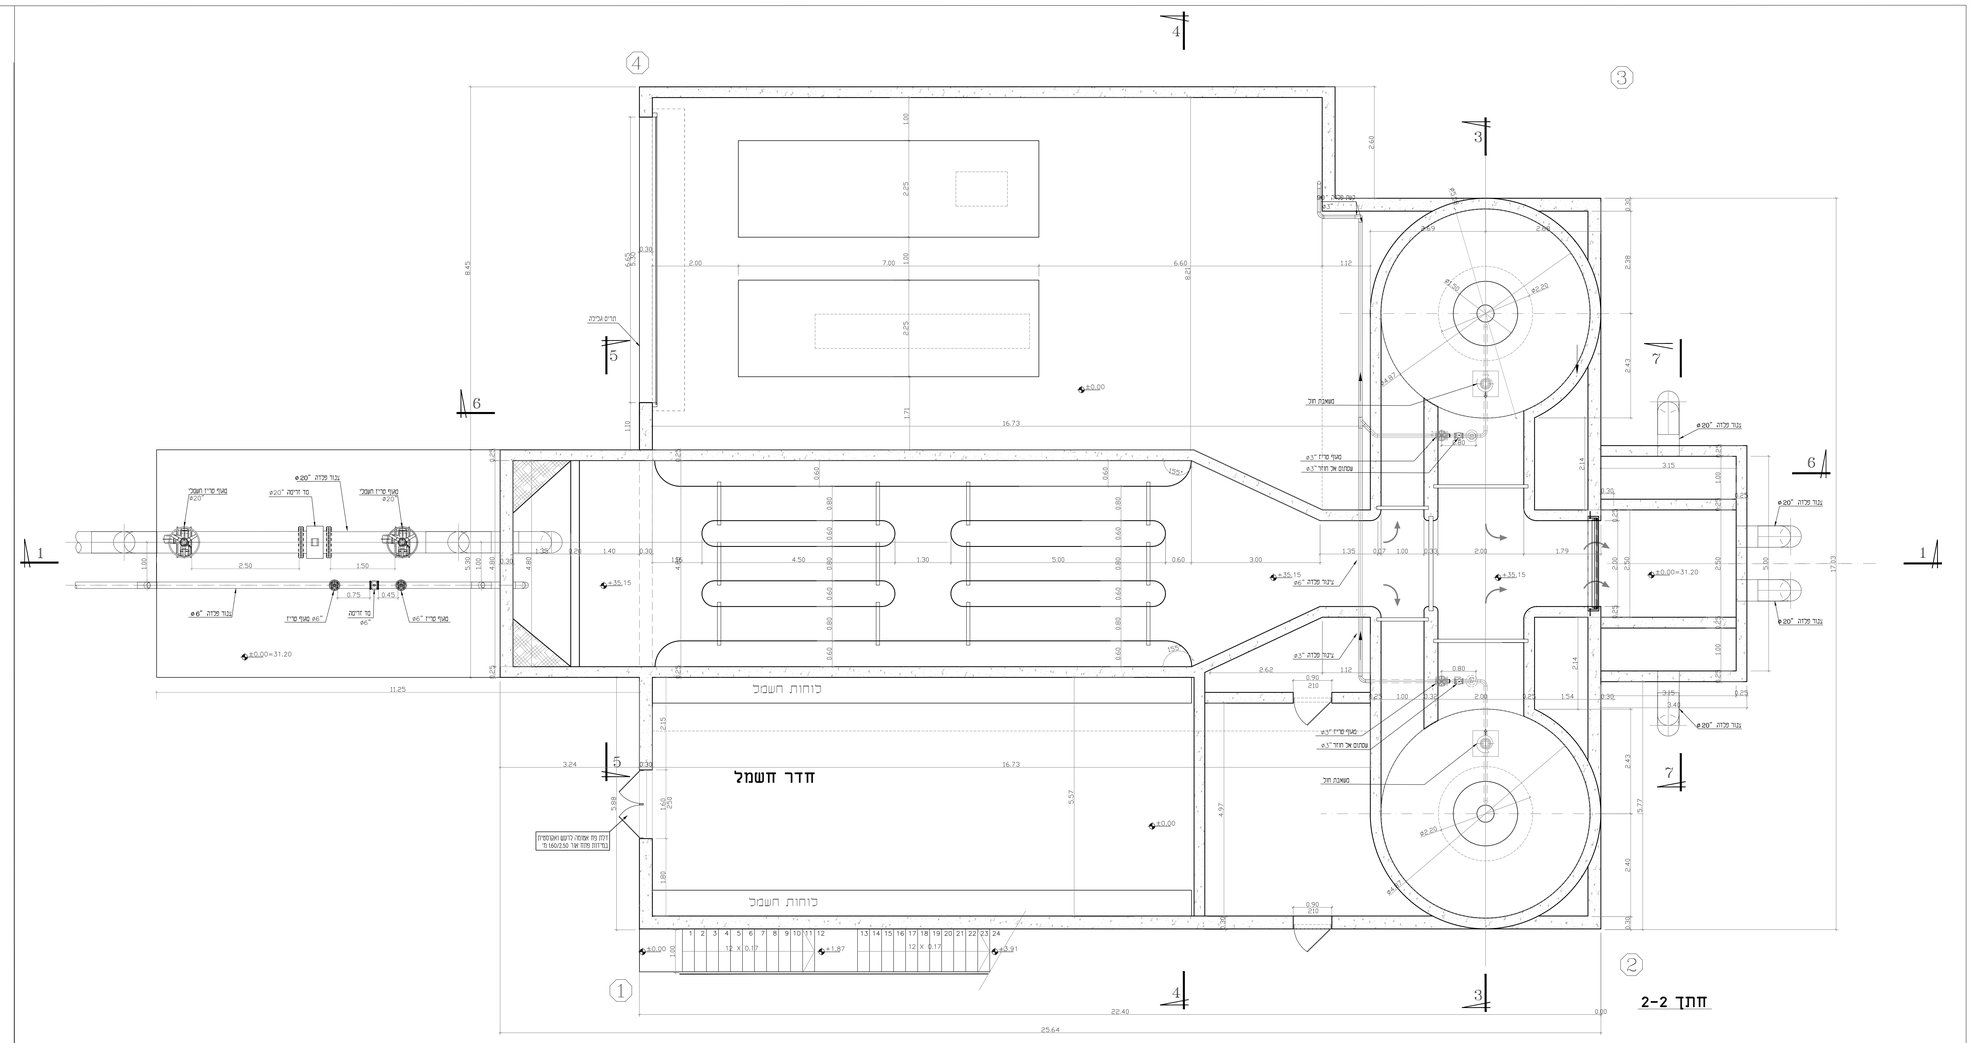

חתך 2-2

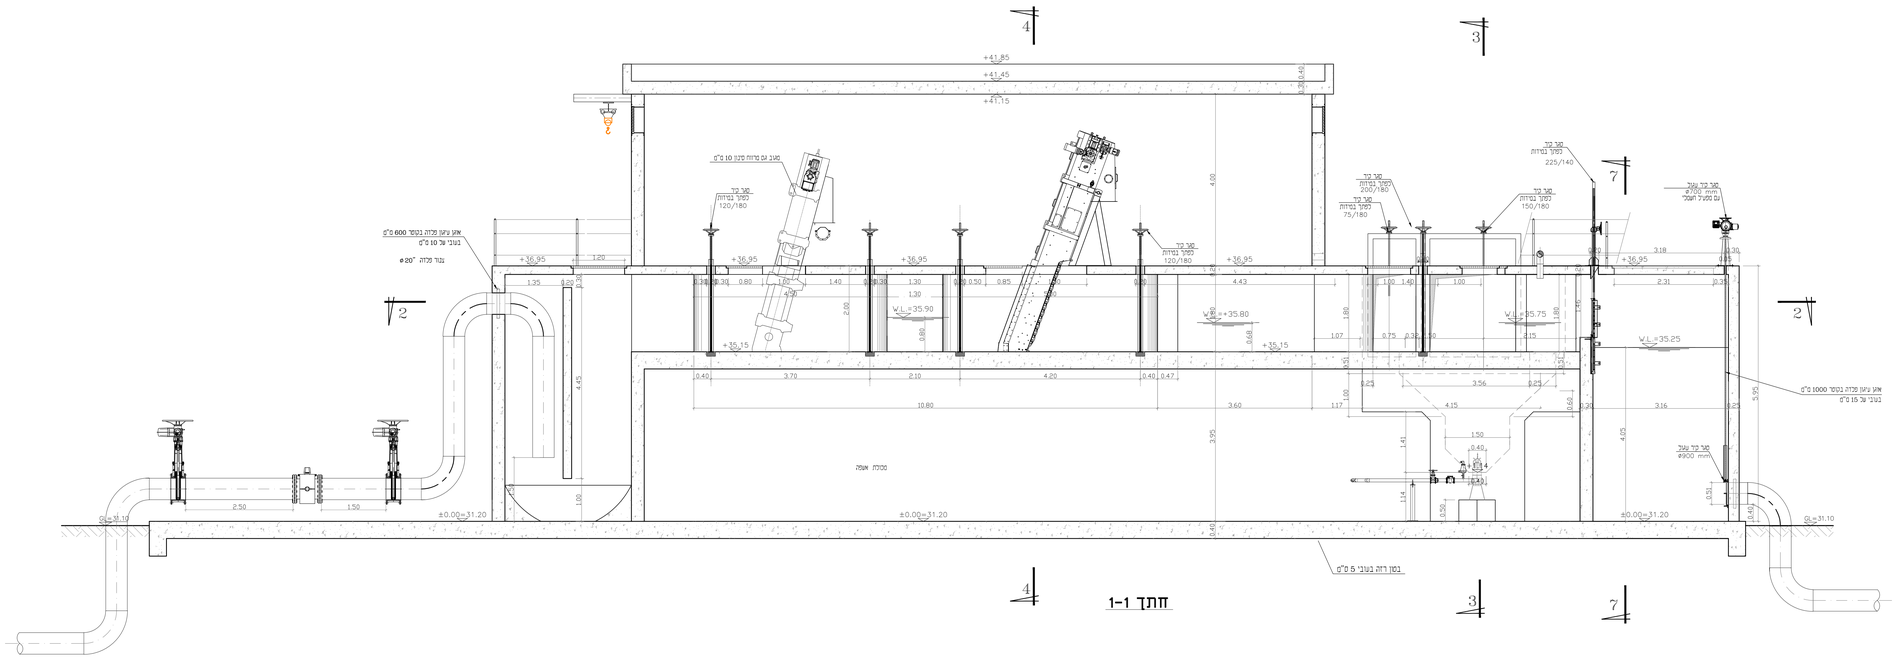

חתך 1-1

עדכון מס'	מתאריך	תאור העדכון	עריכה	אישור

הסבבנו אזהרה לבדיקת המידות והתאמתן בפנים .
עליו לדווח לסתכנו על כל סטיה אי אי-התאמה .
אין לקבוע מידות על ידי מדידה בשרטוט .
אין לעשות כל שמוש בתכנית זו אי ברעיונות
האמורים בה ללא אשור בכתב מאת המתכנן.

ת.ל.מ מהנדסים (א.ש) **בע"מ**
רח. החיזור 2 מיקוד כרמל מיקוד. 39032 ת.ד. 2065 מיקוד. 39120 טל: 04-8509595 פקס: 04-8509596

המבנה:
מט"ש יבנה

עבור: **תאגיד מי יבנה**	מתקן: **מתקן מהור שפכים**
שם הפרויקט: **הרחבת מט"ש יבנה שלב בי**	התוכנית: **מתקן טיפול קדם תוכנית וחתכים**

שרטט:		קנה מידה:			
בדיקה:					
תאריך: 08.11.23	מהדורה מס':	עדכון מס': 1	תוכנית מס': 10-02	עבודה מס': 2360	
1:50					
אישור:					

כעיקר | מאשר | מסמך | כבוצע