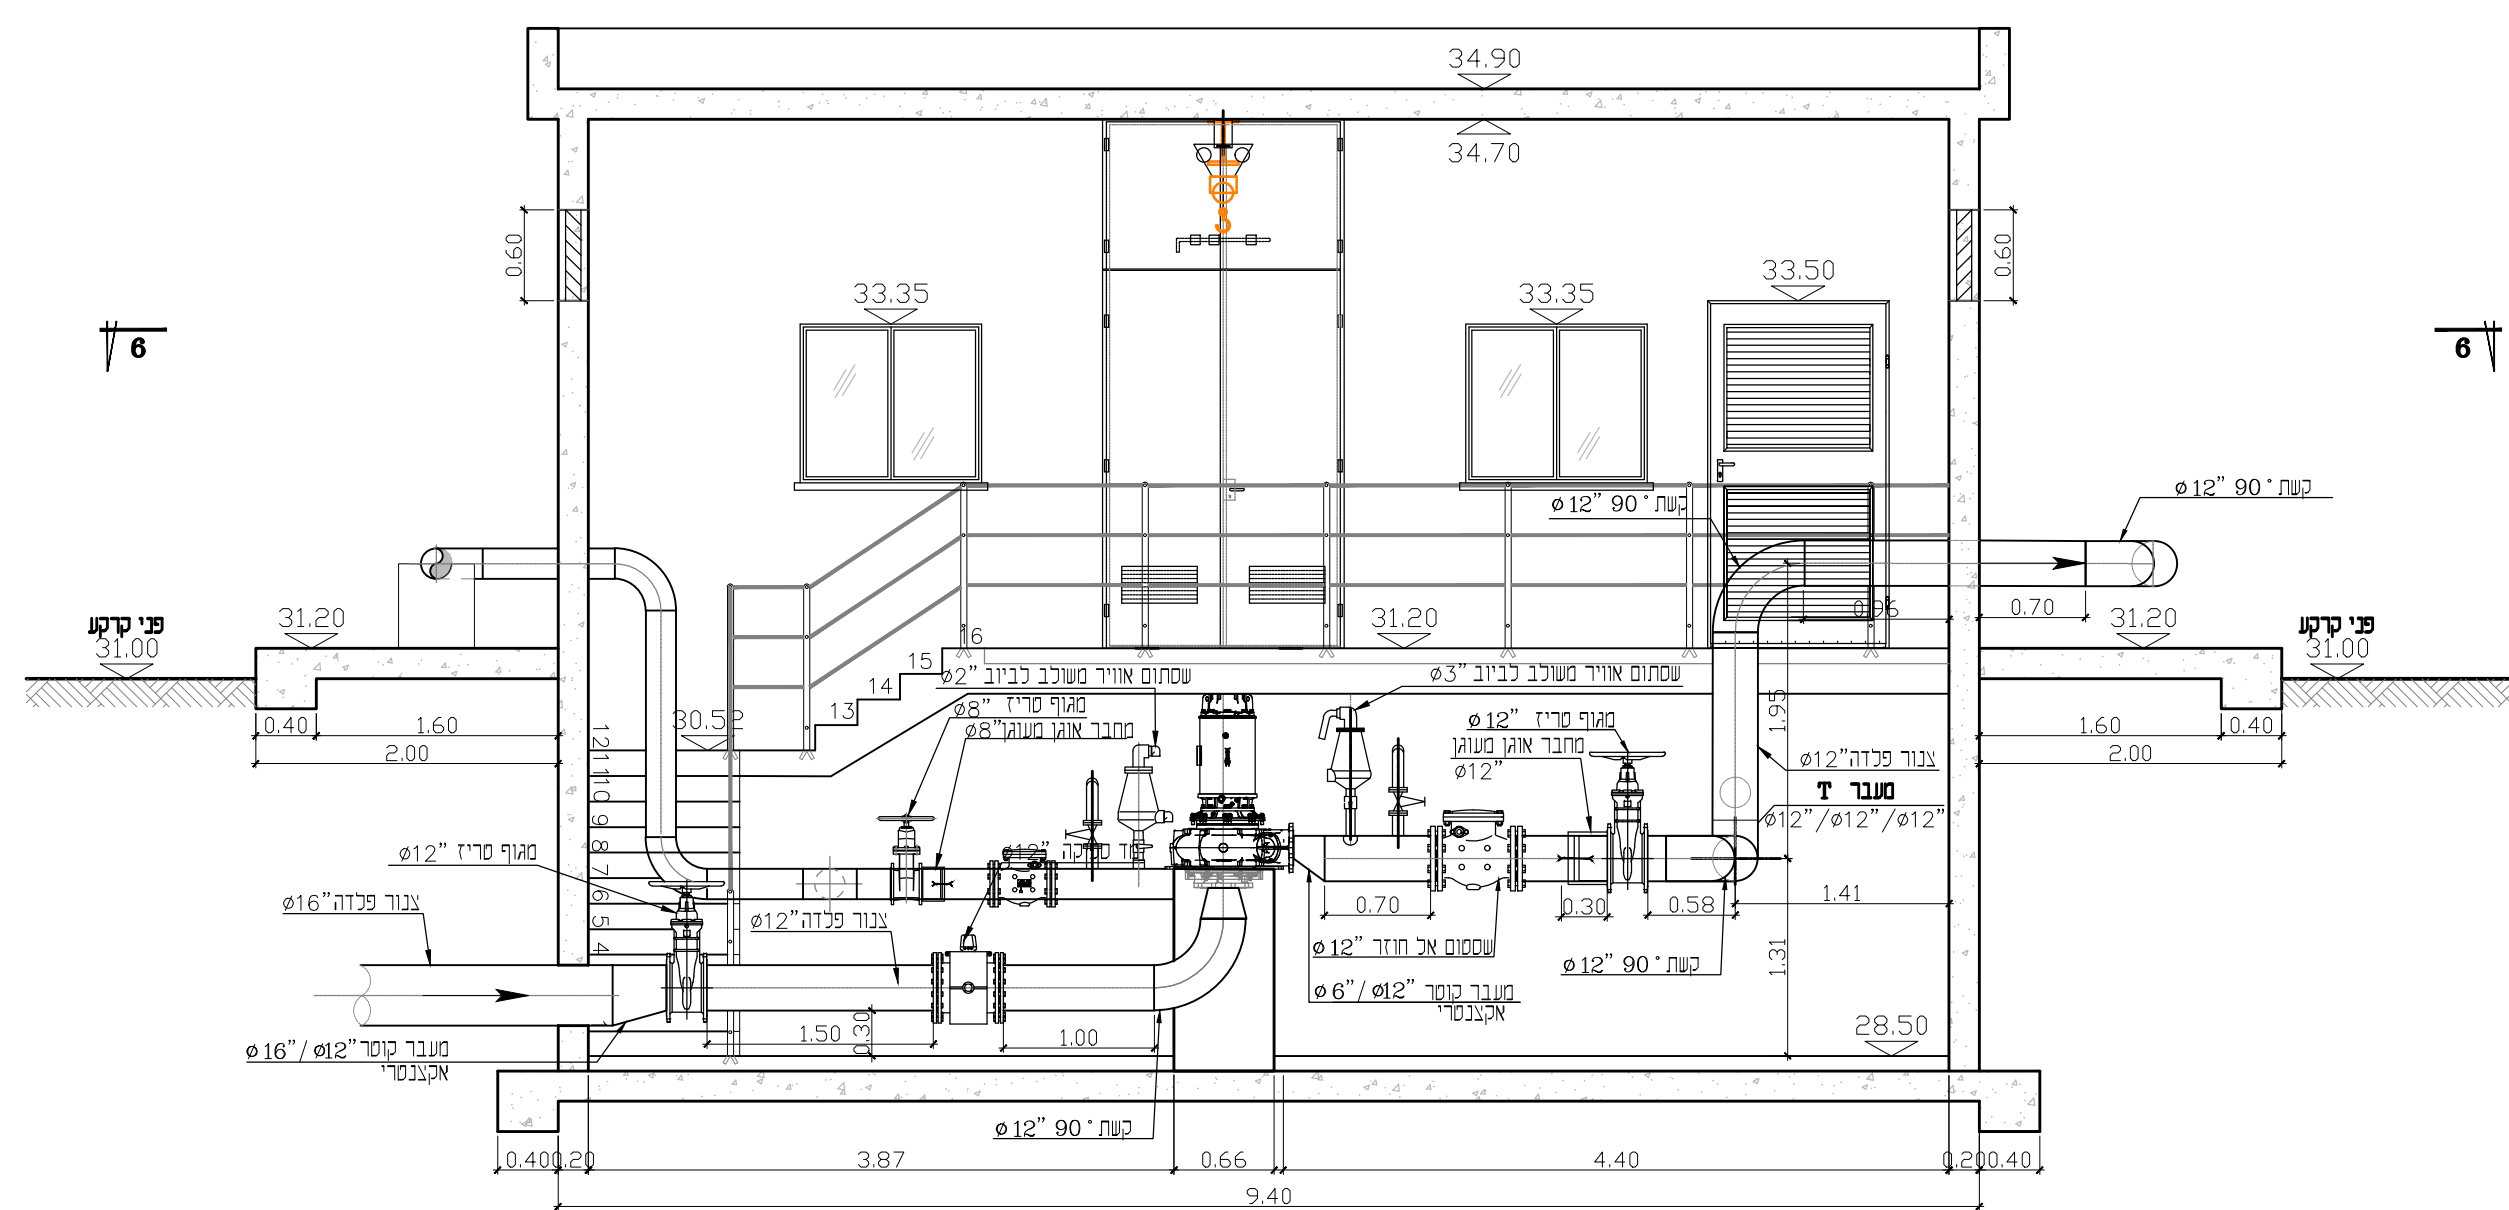
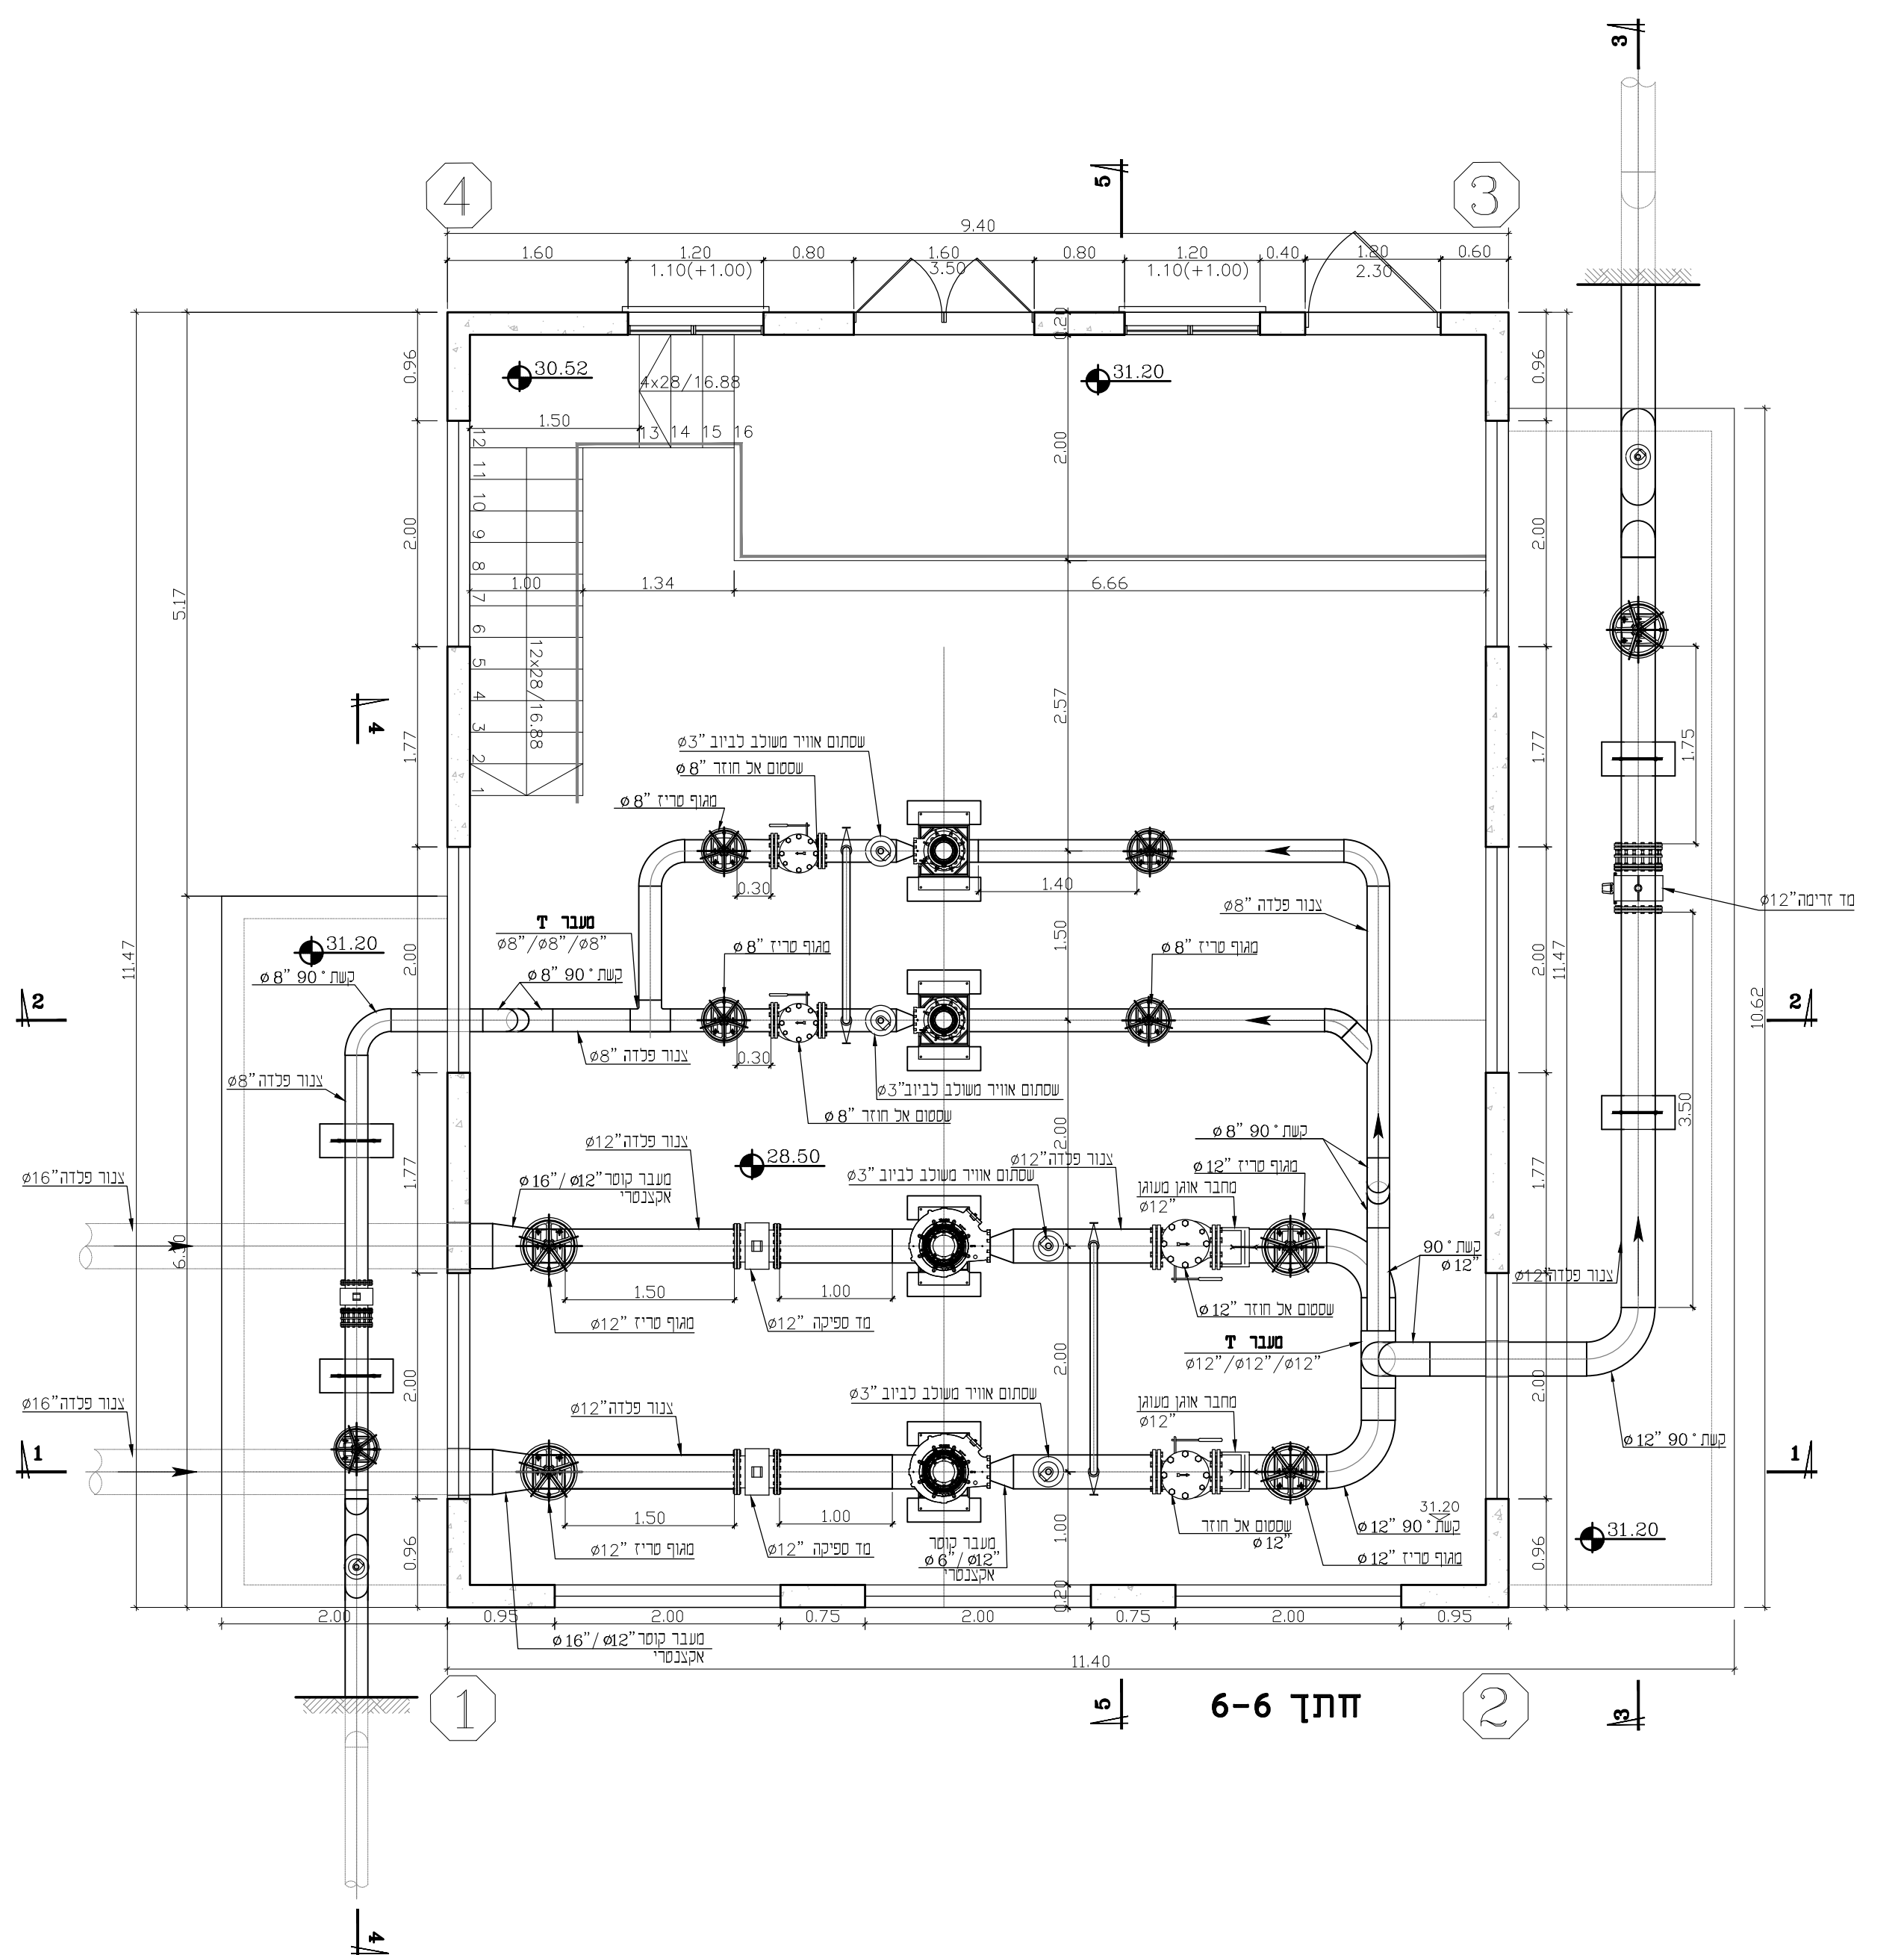
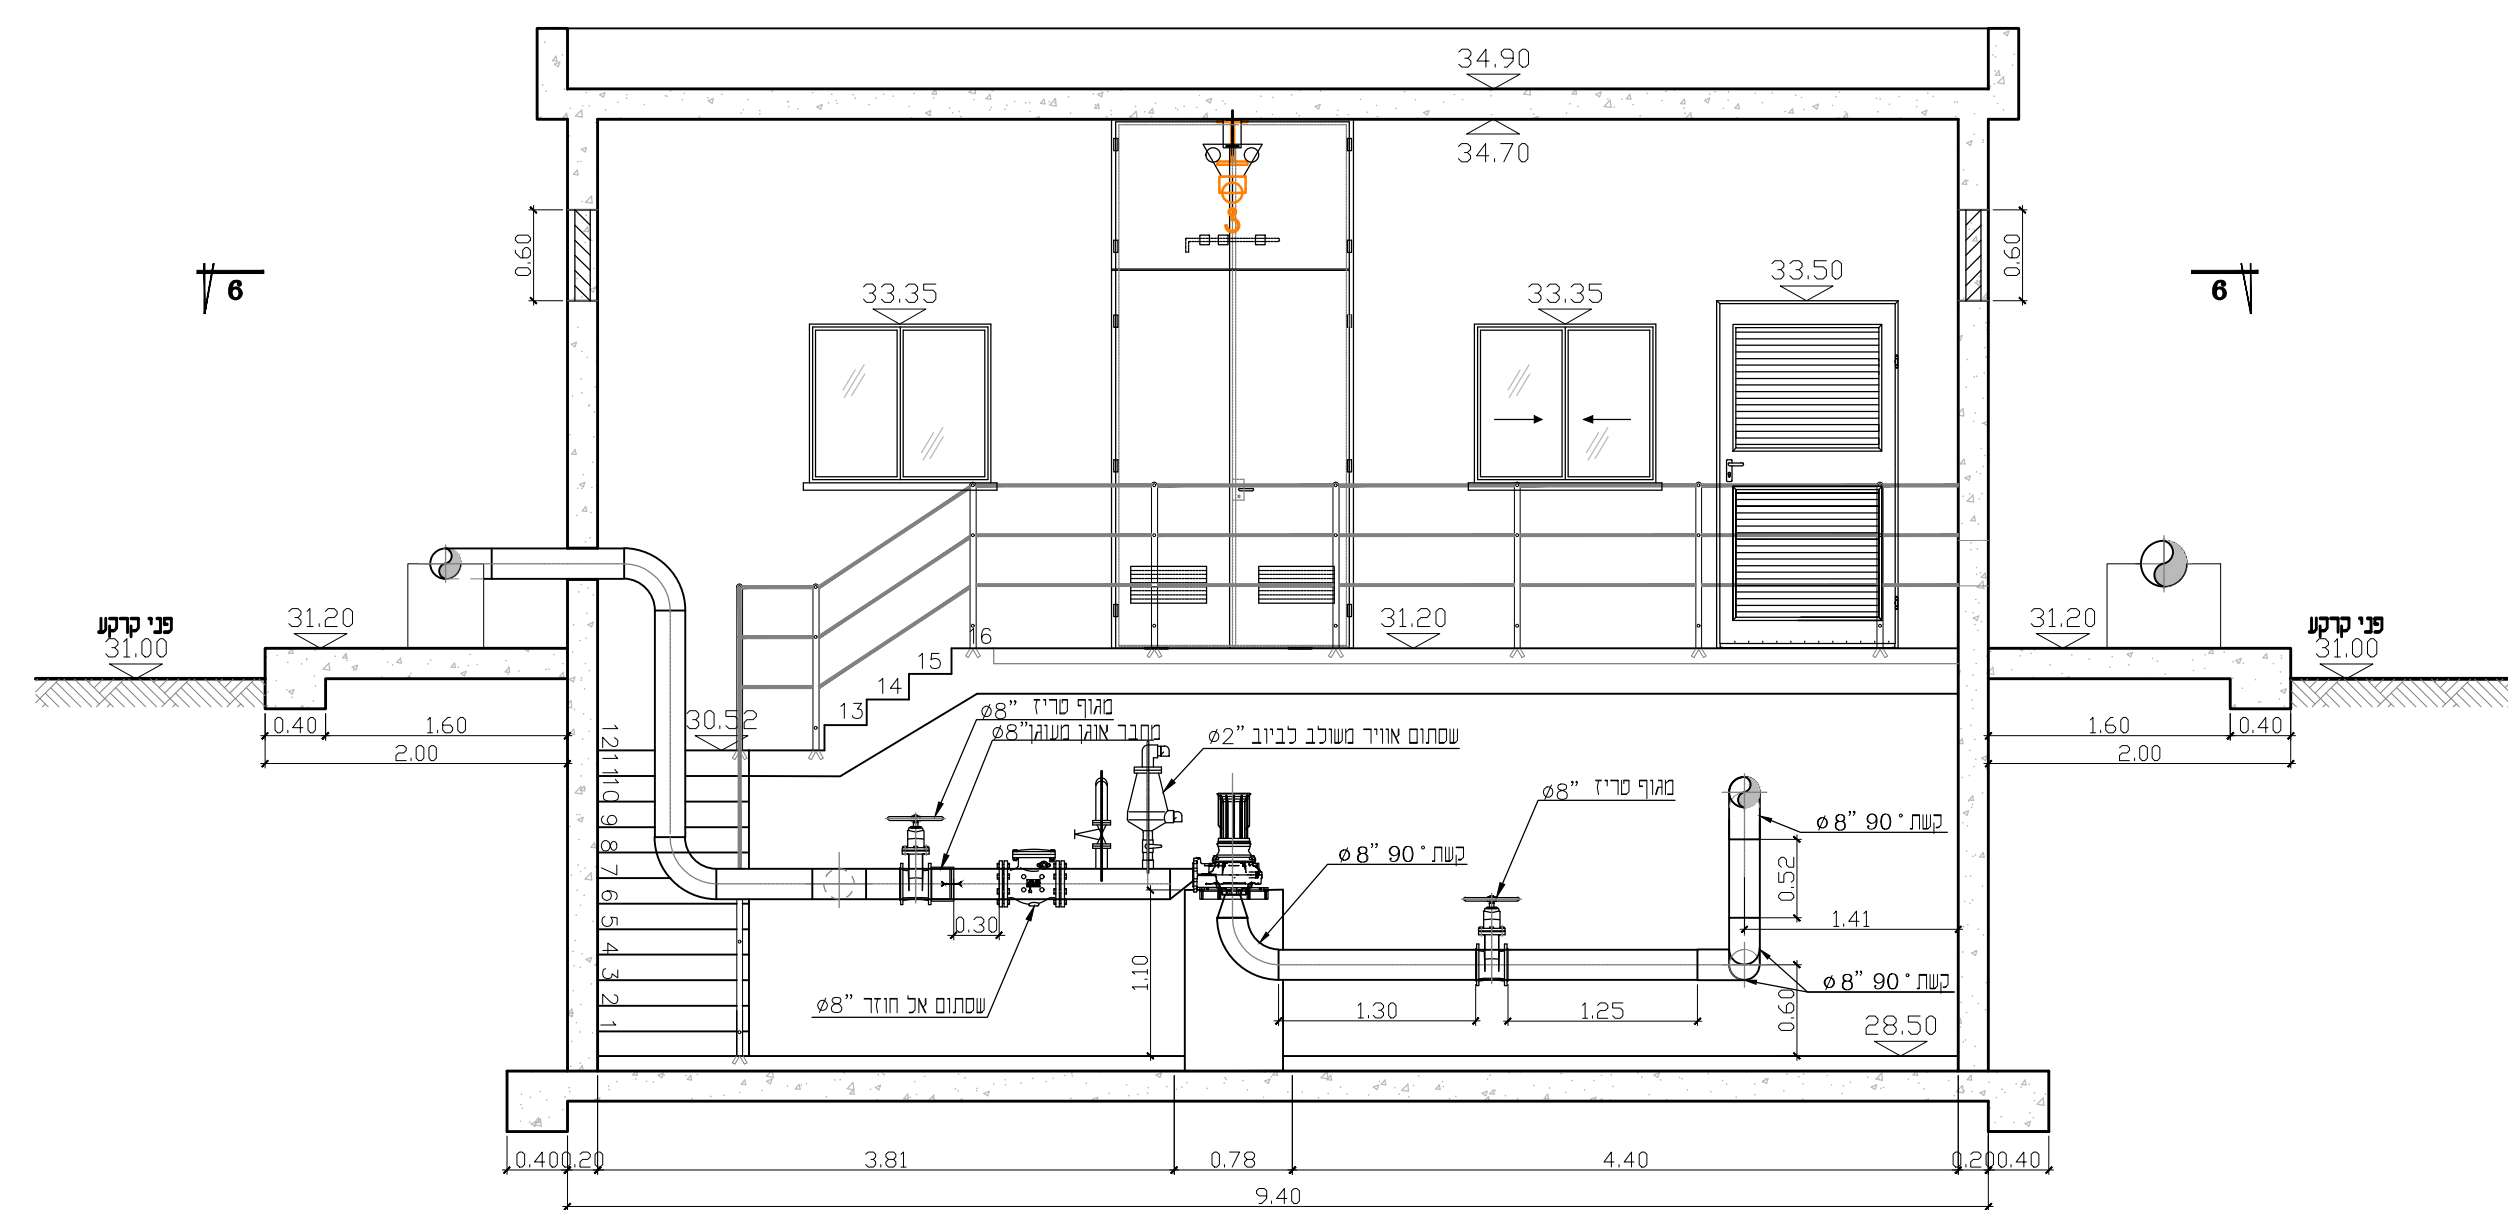
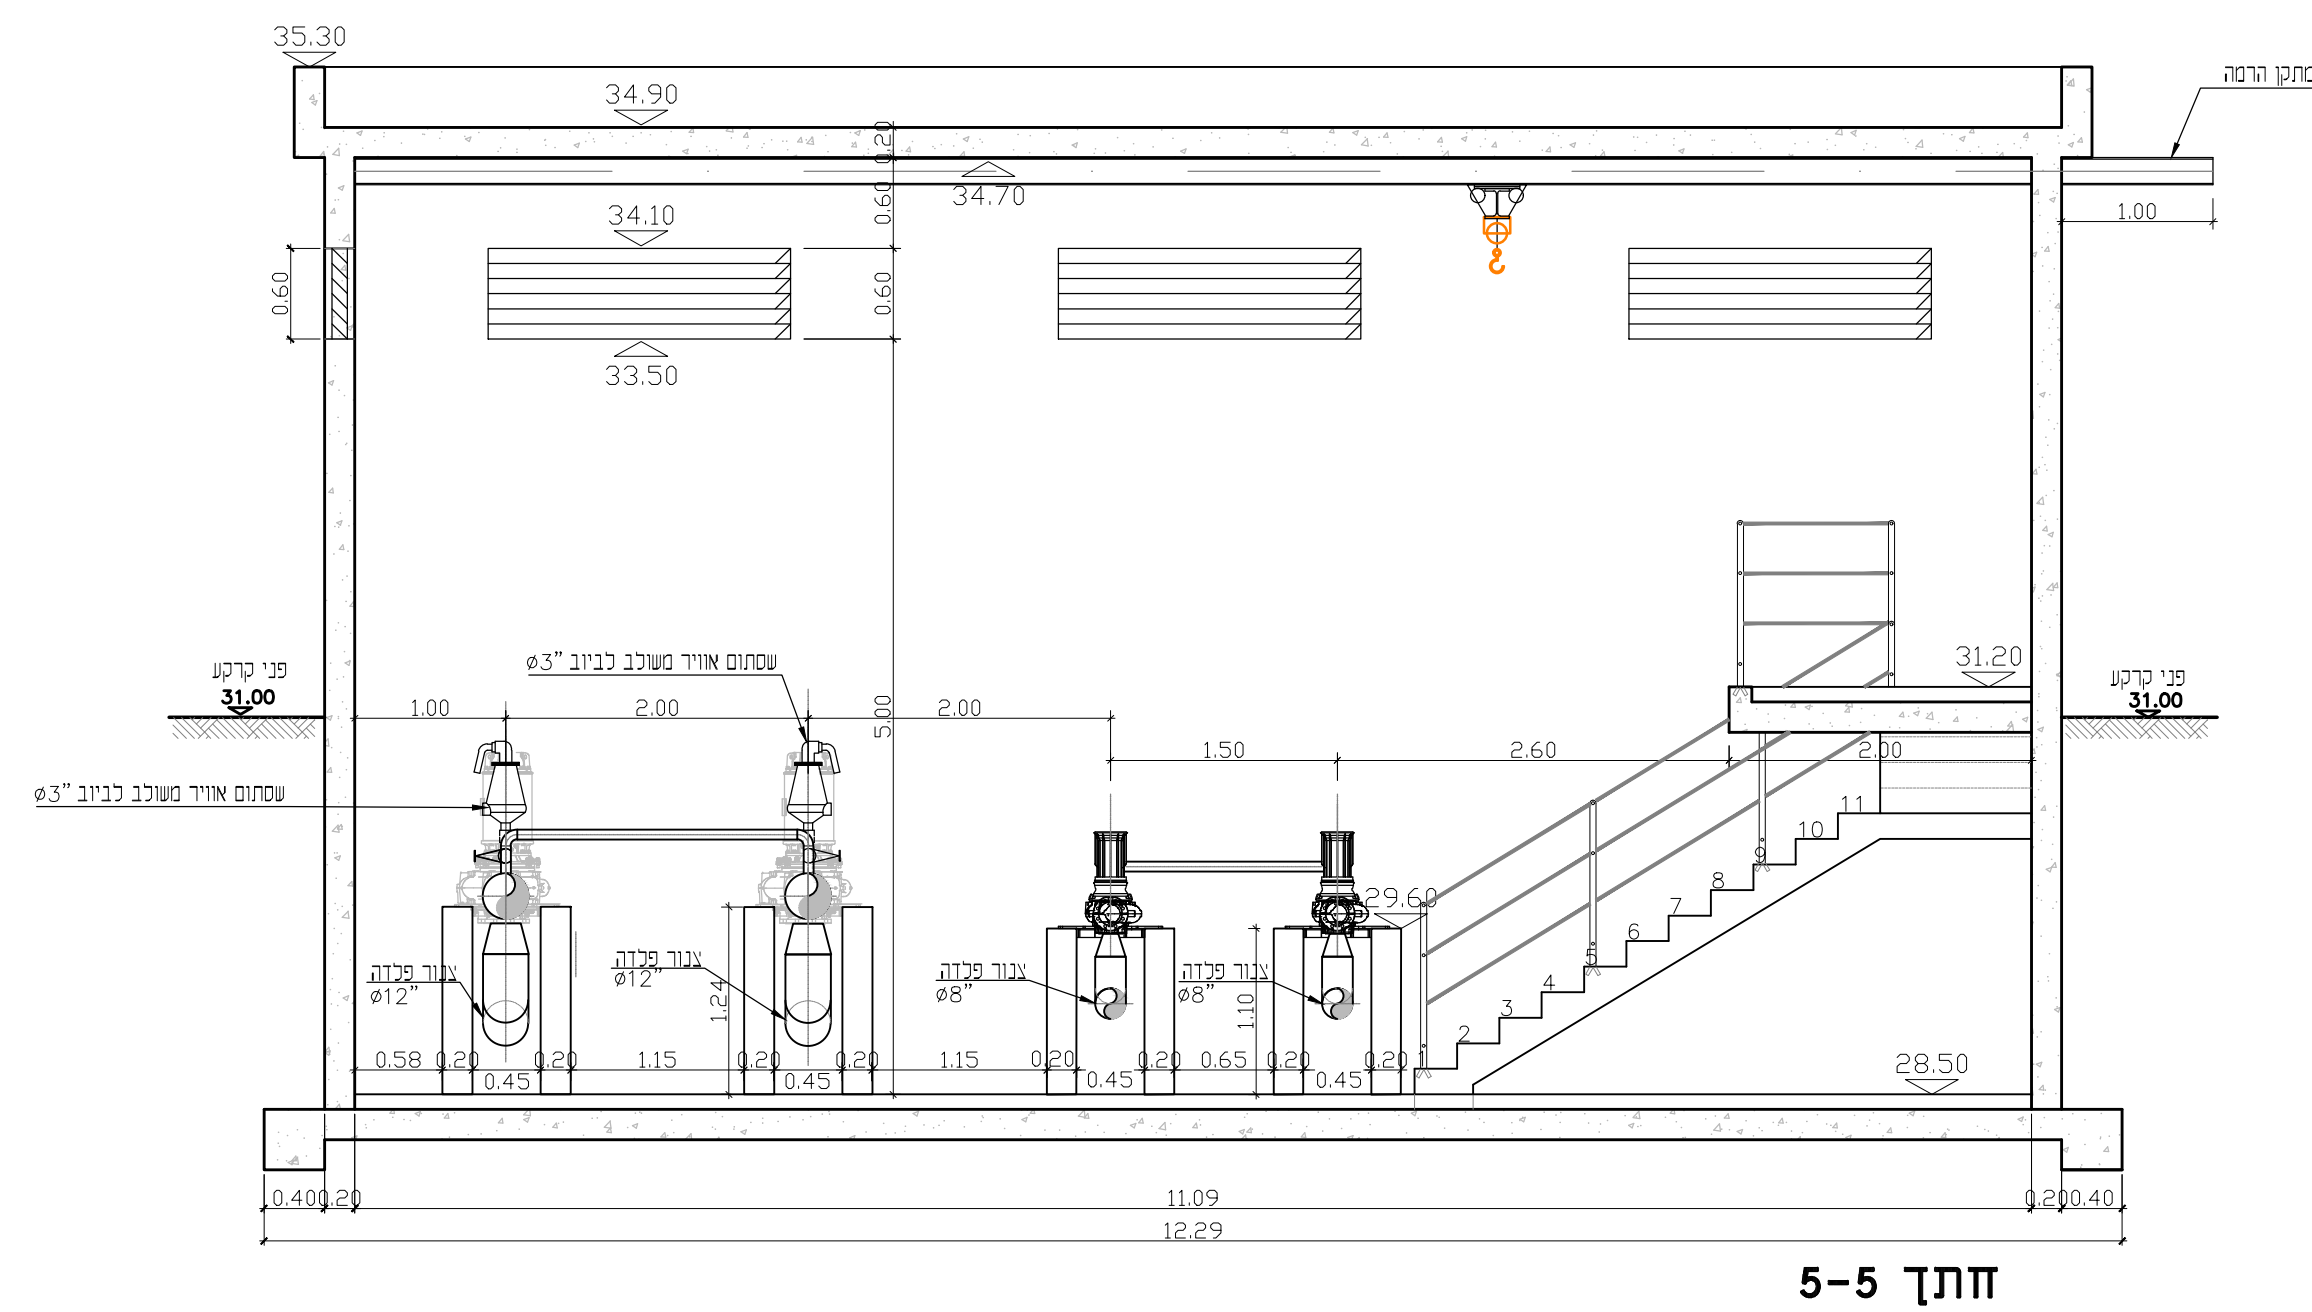
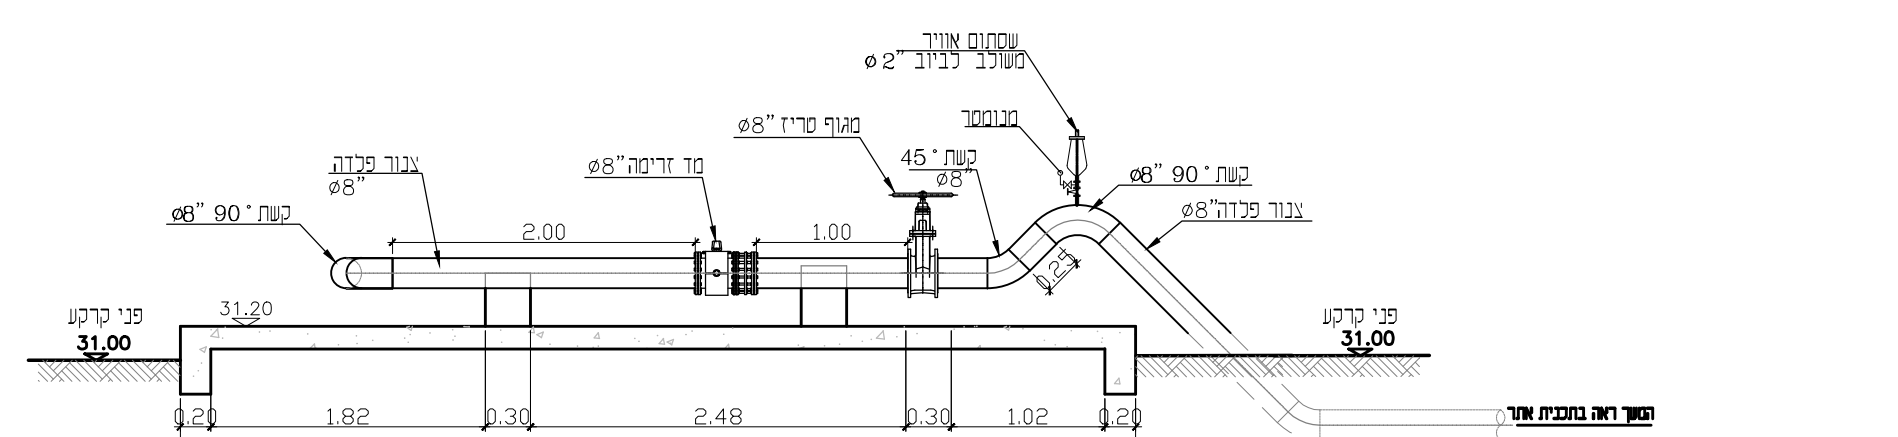
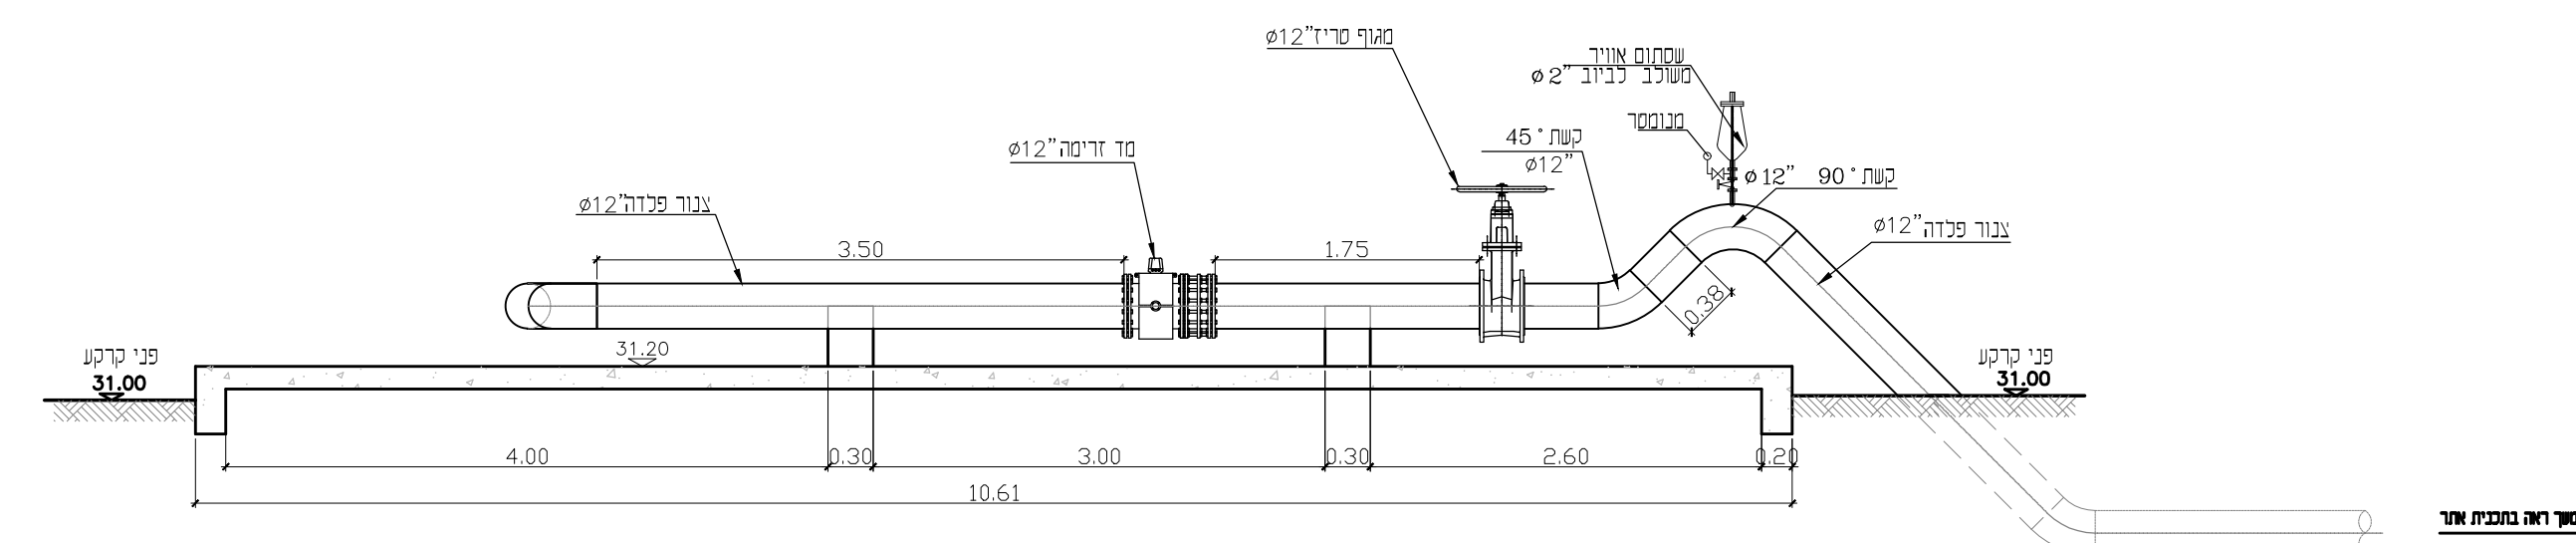


[illegible]

שני 06	מאיר	הארז העני	רועי	ארי
--------	------	-----------	------	-----

המבער אחראי לבדיקת הסידות ולהתאמתן במקום.
עליו להודיע למתכנן על כל שטח של א-א-התמזה.
אין לכוונן סידות על ידי סידה בדרום.
אין לכוונן כל שטח מתכנן זו או ברעיונות
המסומנים על כלל אורך בכתב מזה המסמך.

ת.ל.מ. מהנדסים (ת.ל.מ.) בע"מ
 רח. היוזמה 2 סדרת כסבל סקוד: 39032 ת.ד. 2065 סקוד: 39120 טל: 04-8509595 פקס: 04-8509596
 מרכז הנדסה ופיתוח

מס"ש יבנה	
מסמך :	שורה :
מתקן סהור שפכים	תאגיד מי יבנה

עם הפרקים: הרחבת מס' יבנה שלב ב'	התוכנית: תחנת שאיבה תוכנית וחתכים
---	--

[illegible]