




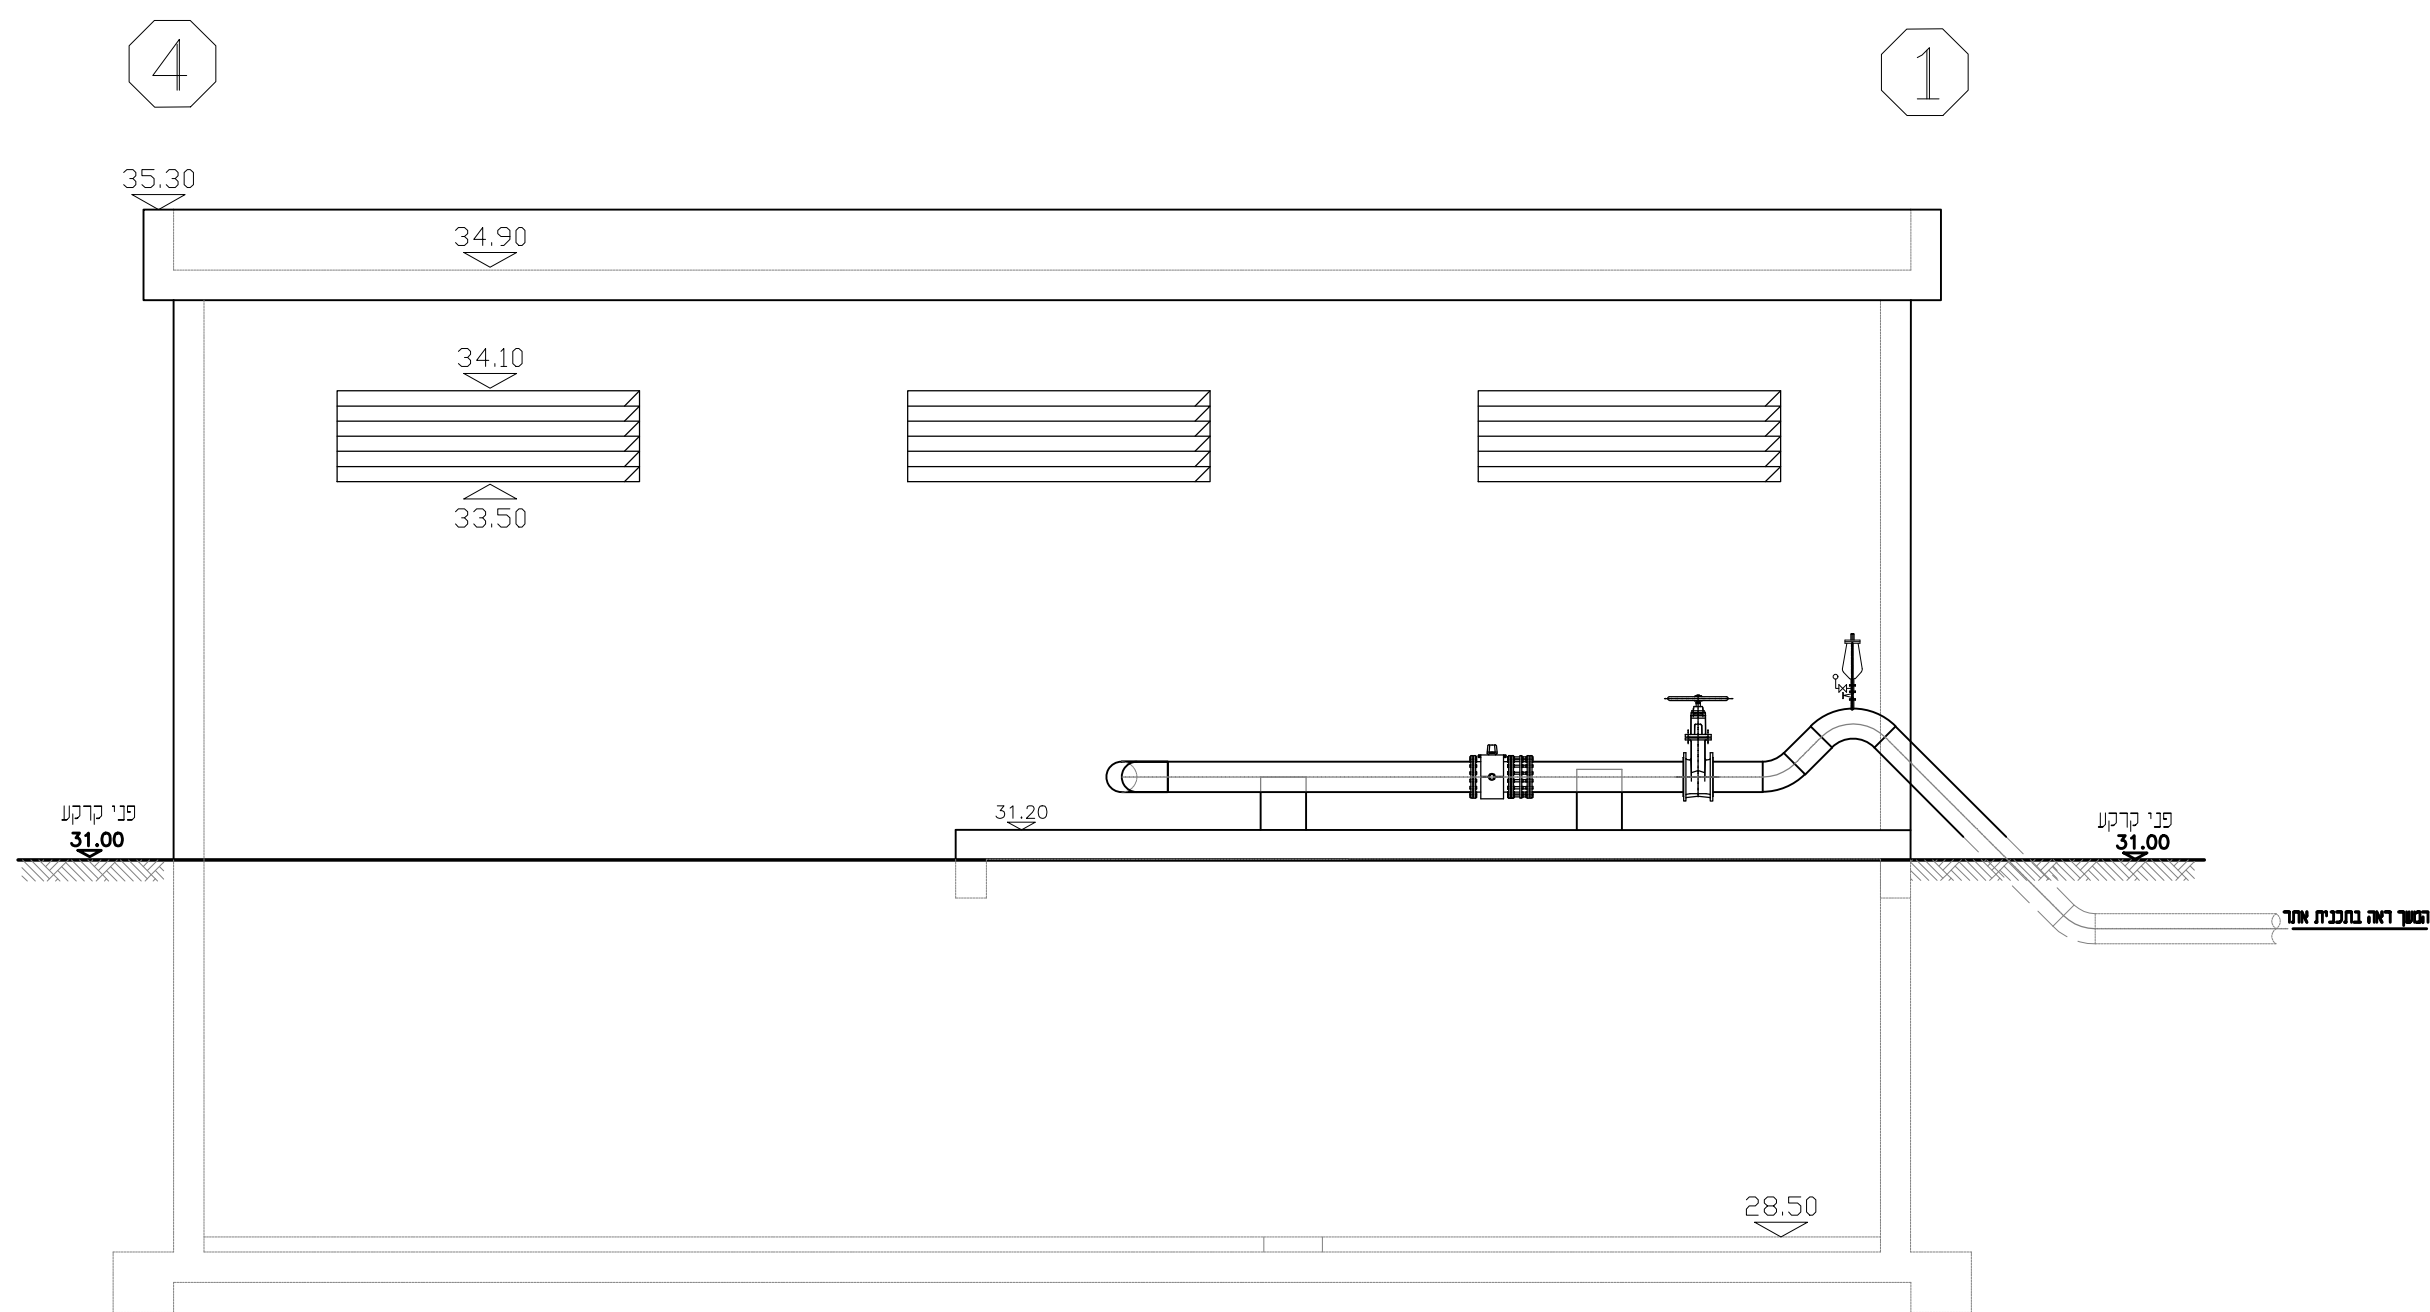


4-1 חזית

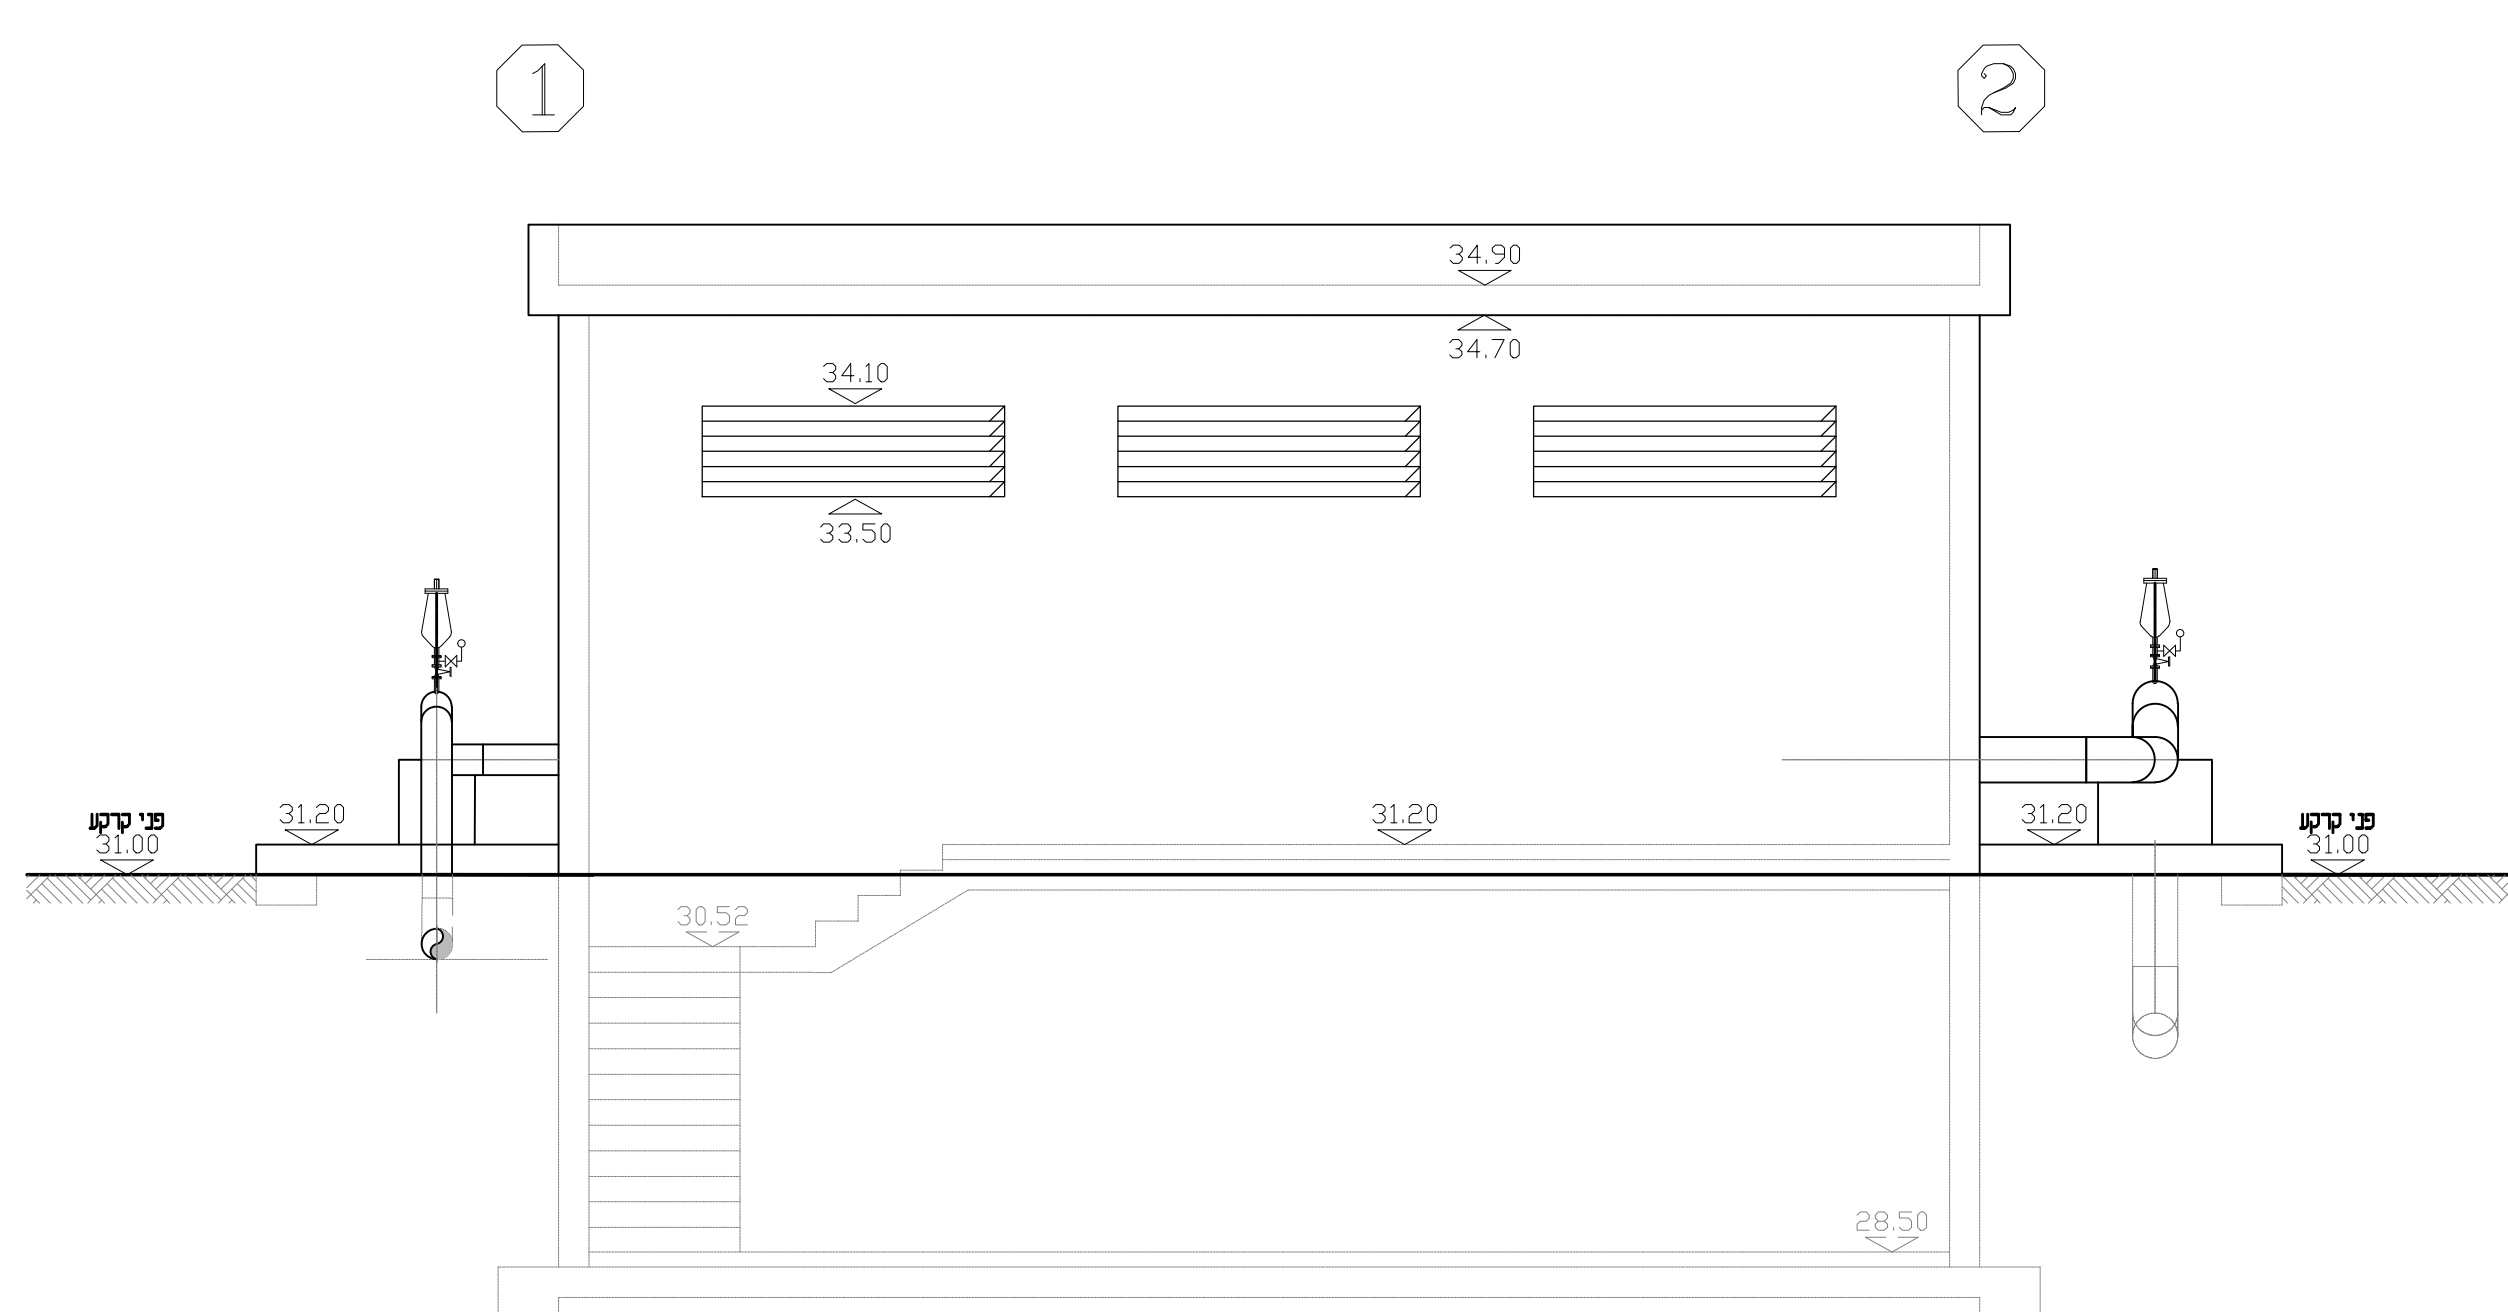

1-2 חזית

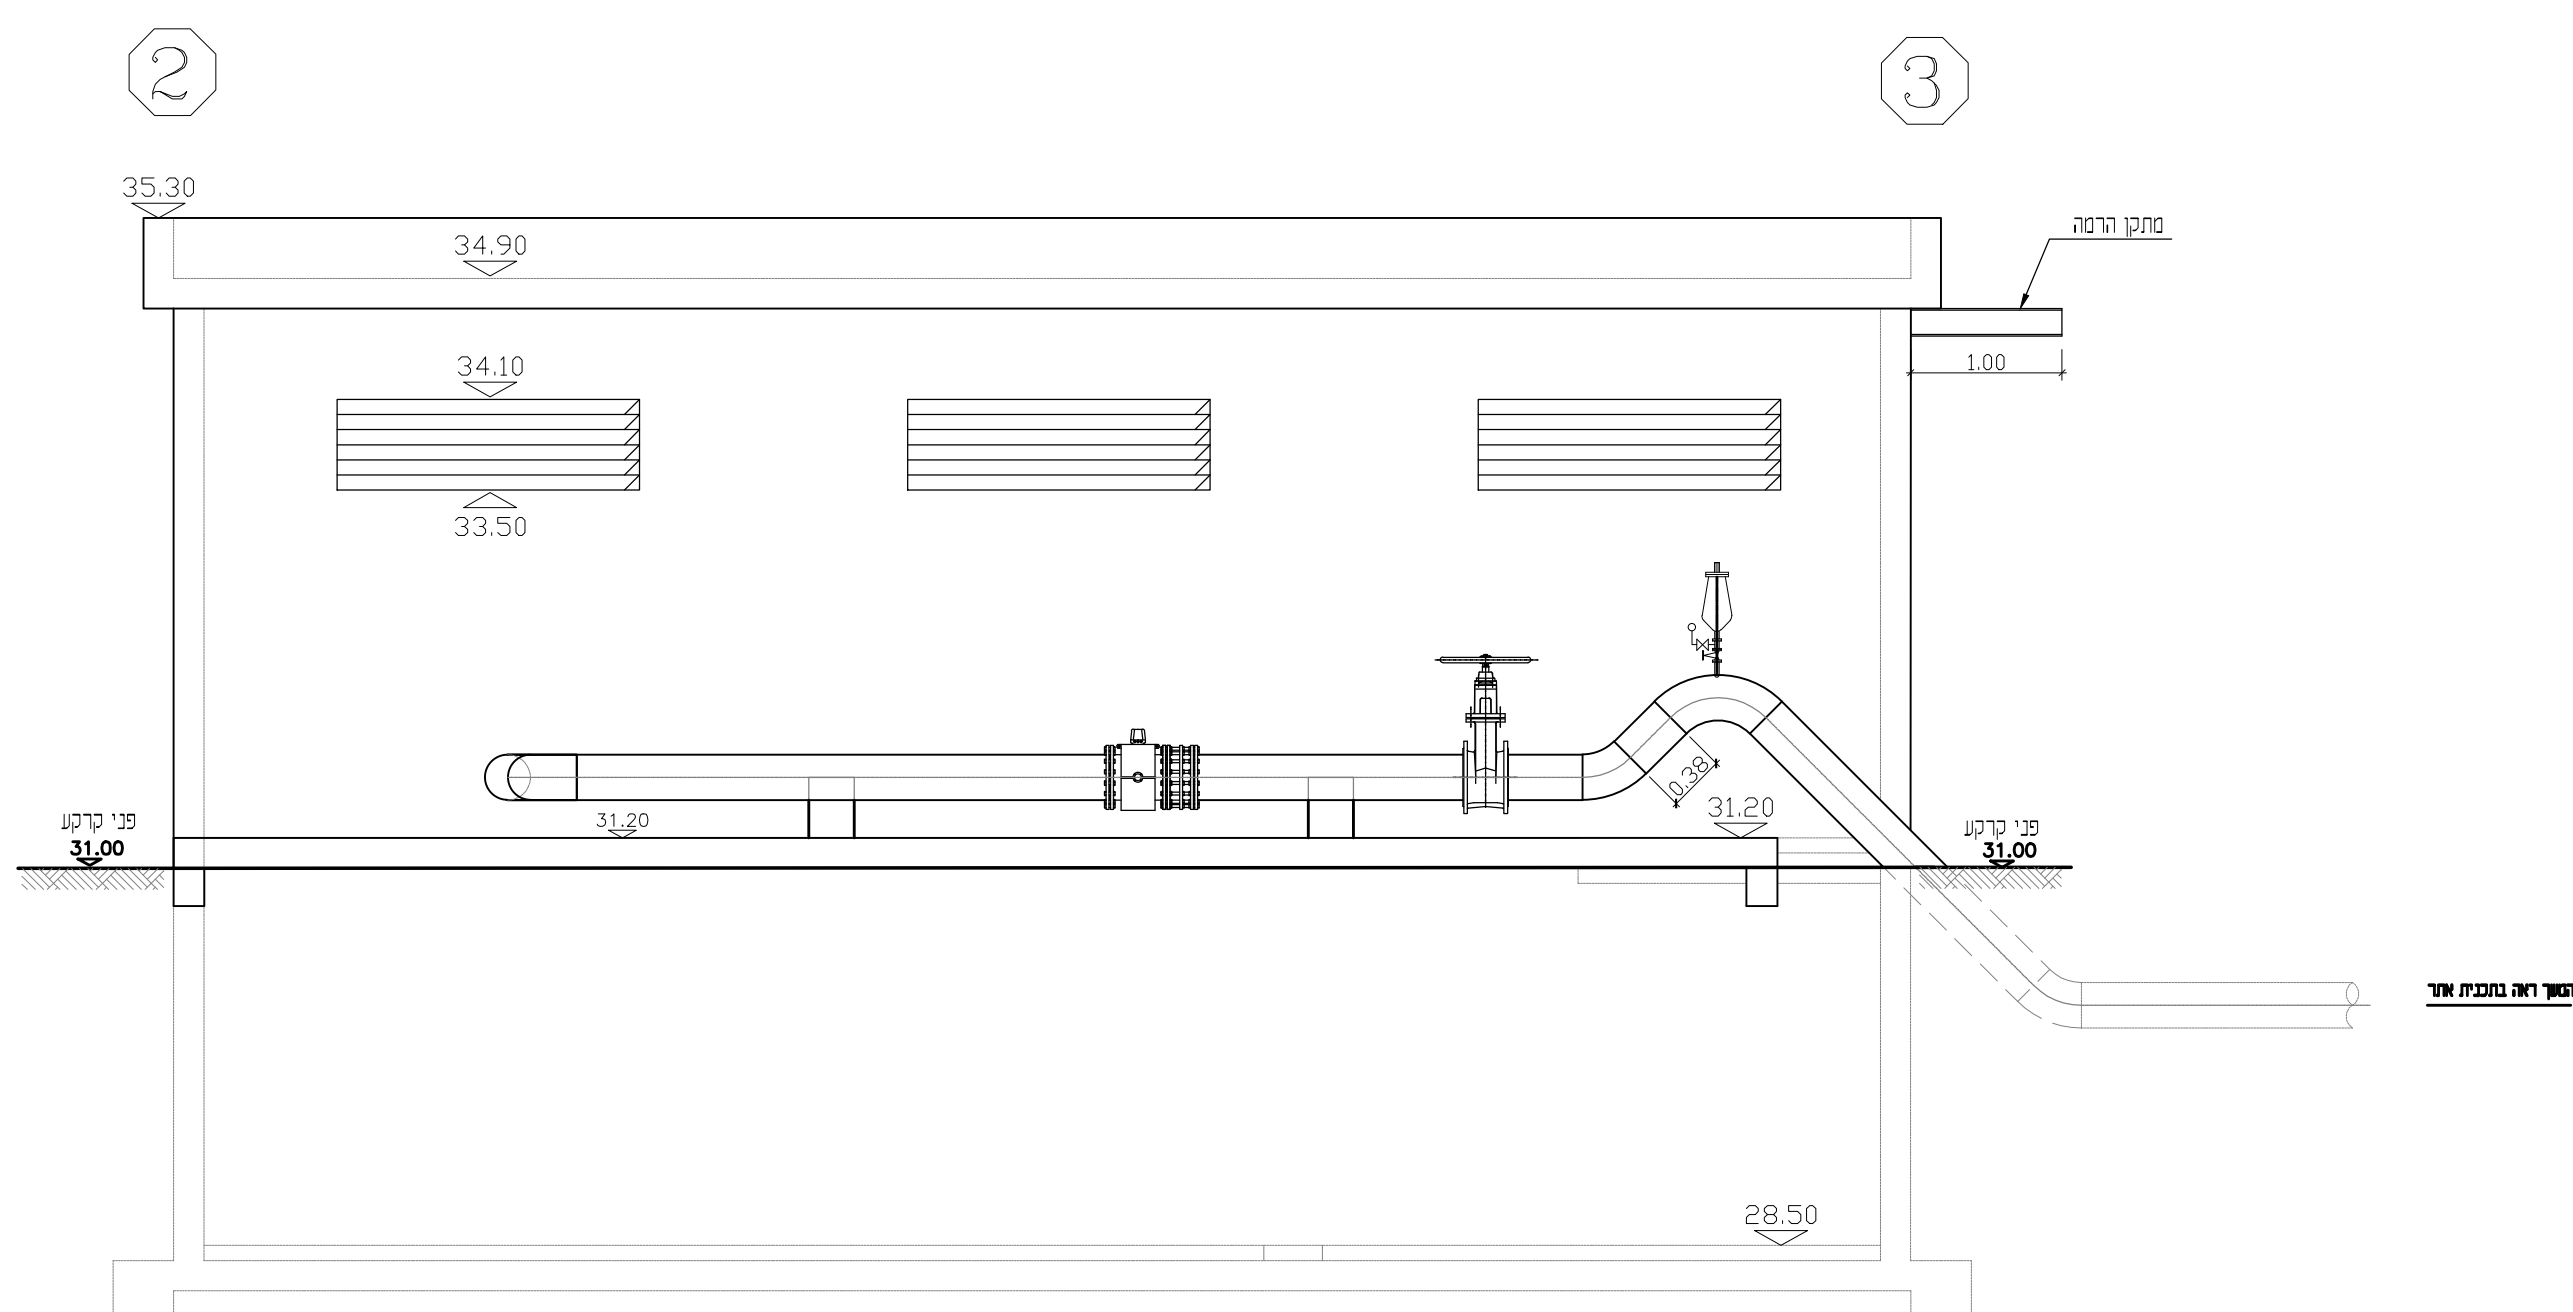

3-2 תז"ת

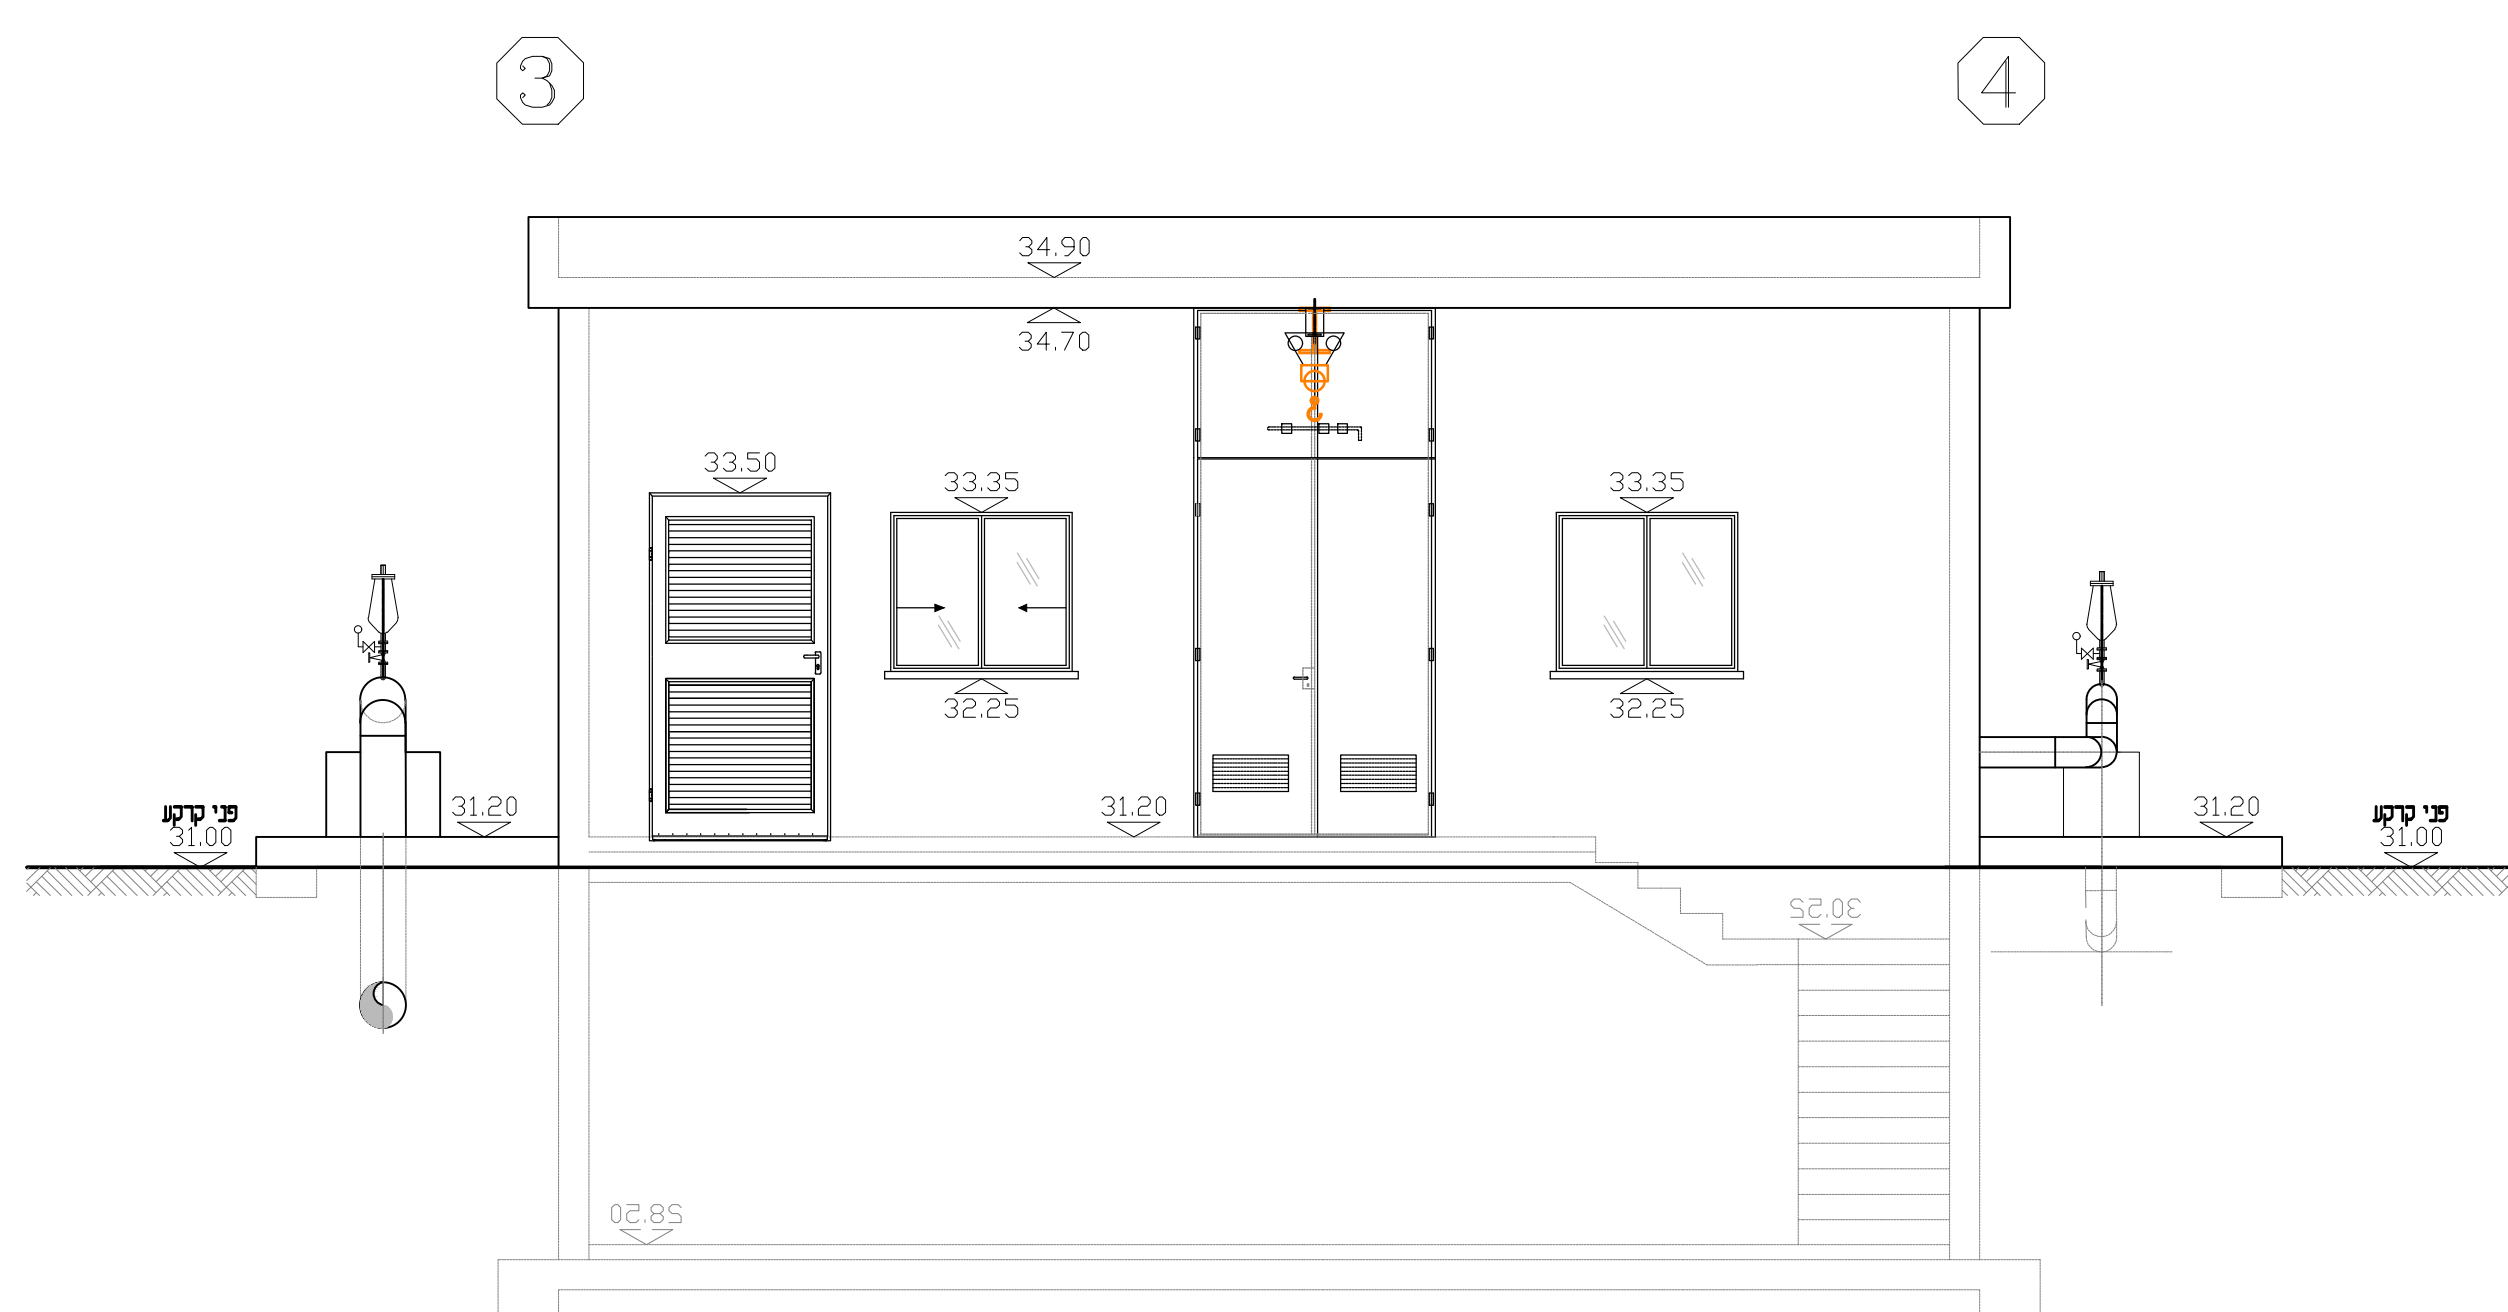

3-4 ת"פ

[illegible]

המבצע אחראי לבדיקת הסידות ולהתאמתן במסגרת
עליו להודיע לסותבן על כל שטח או אי-התאמה,
אין לקבוע סמיות על ידי סמיות בשטחים,
אין למנוע כל שטח מתבנית זו או גרסאות
המבוססות על כלל אחר, בבית מלא המבוסס,

ת.ל.מ. הנדסים (ג.מ.) בע"מ

רח. הירש 104 סניף מרכז סניף סניף 38002, 2005 סניף סניף 39120, 04-8509596-05, 04-8509596-04