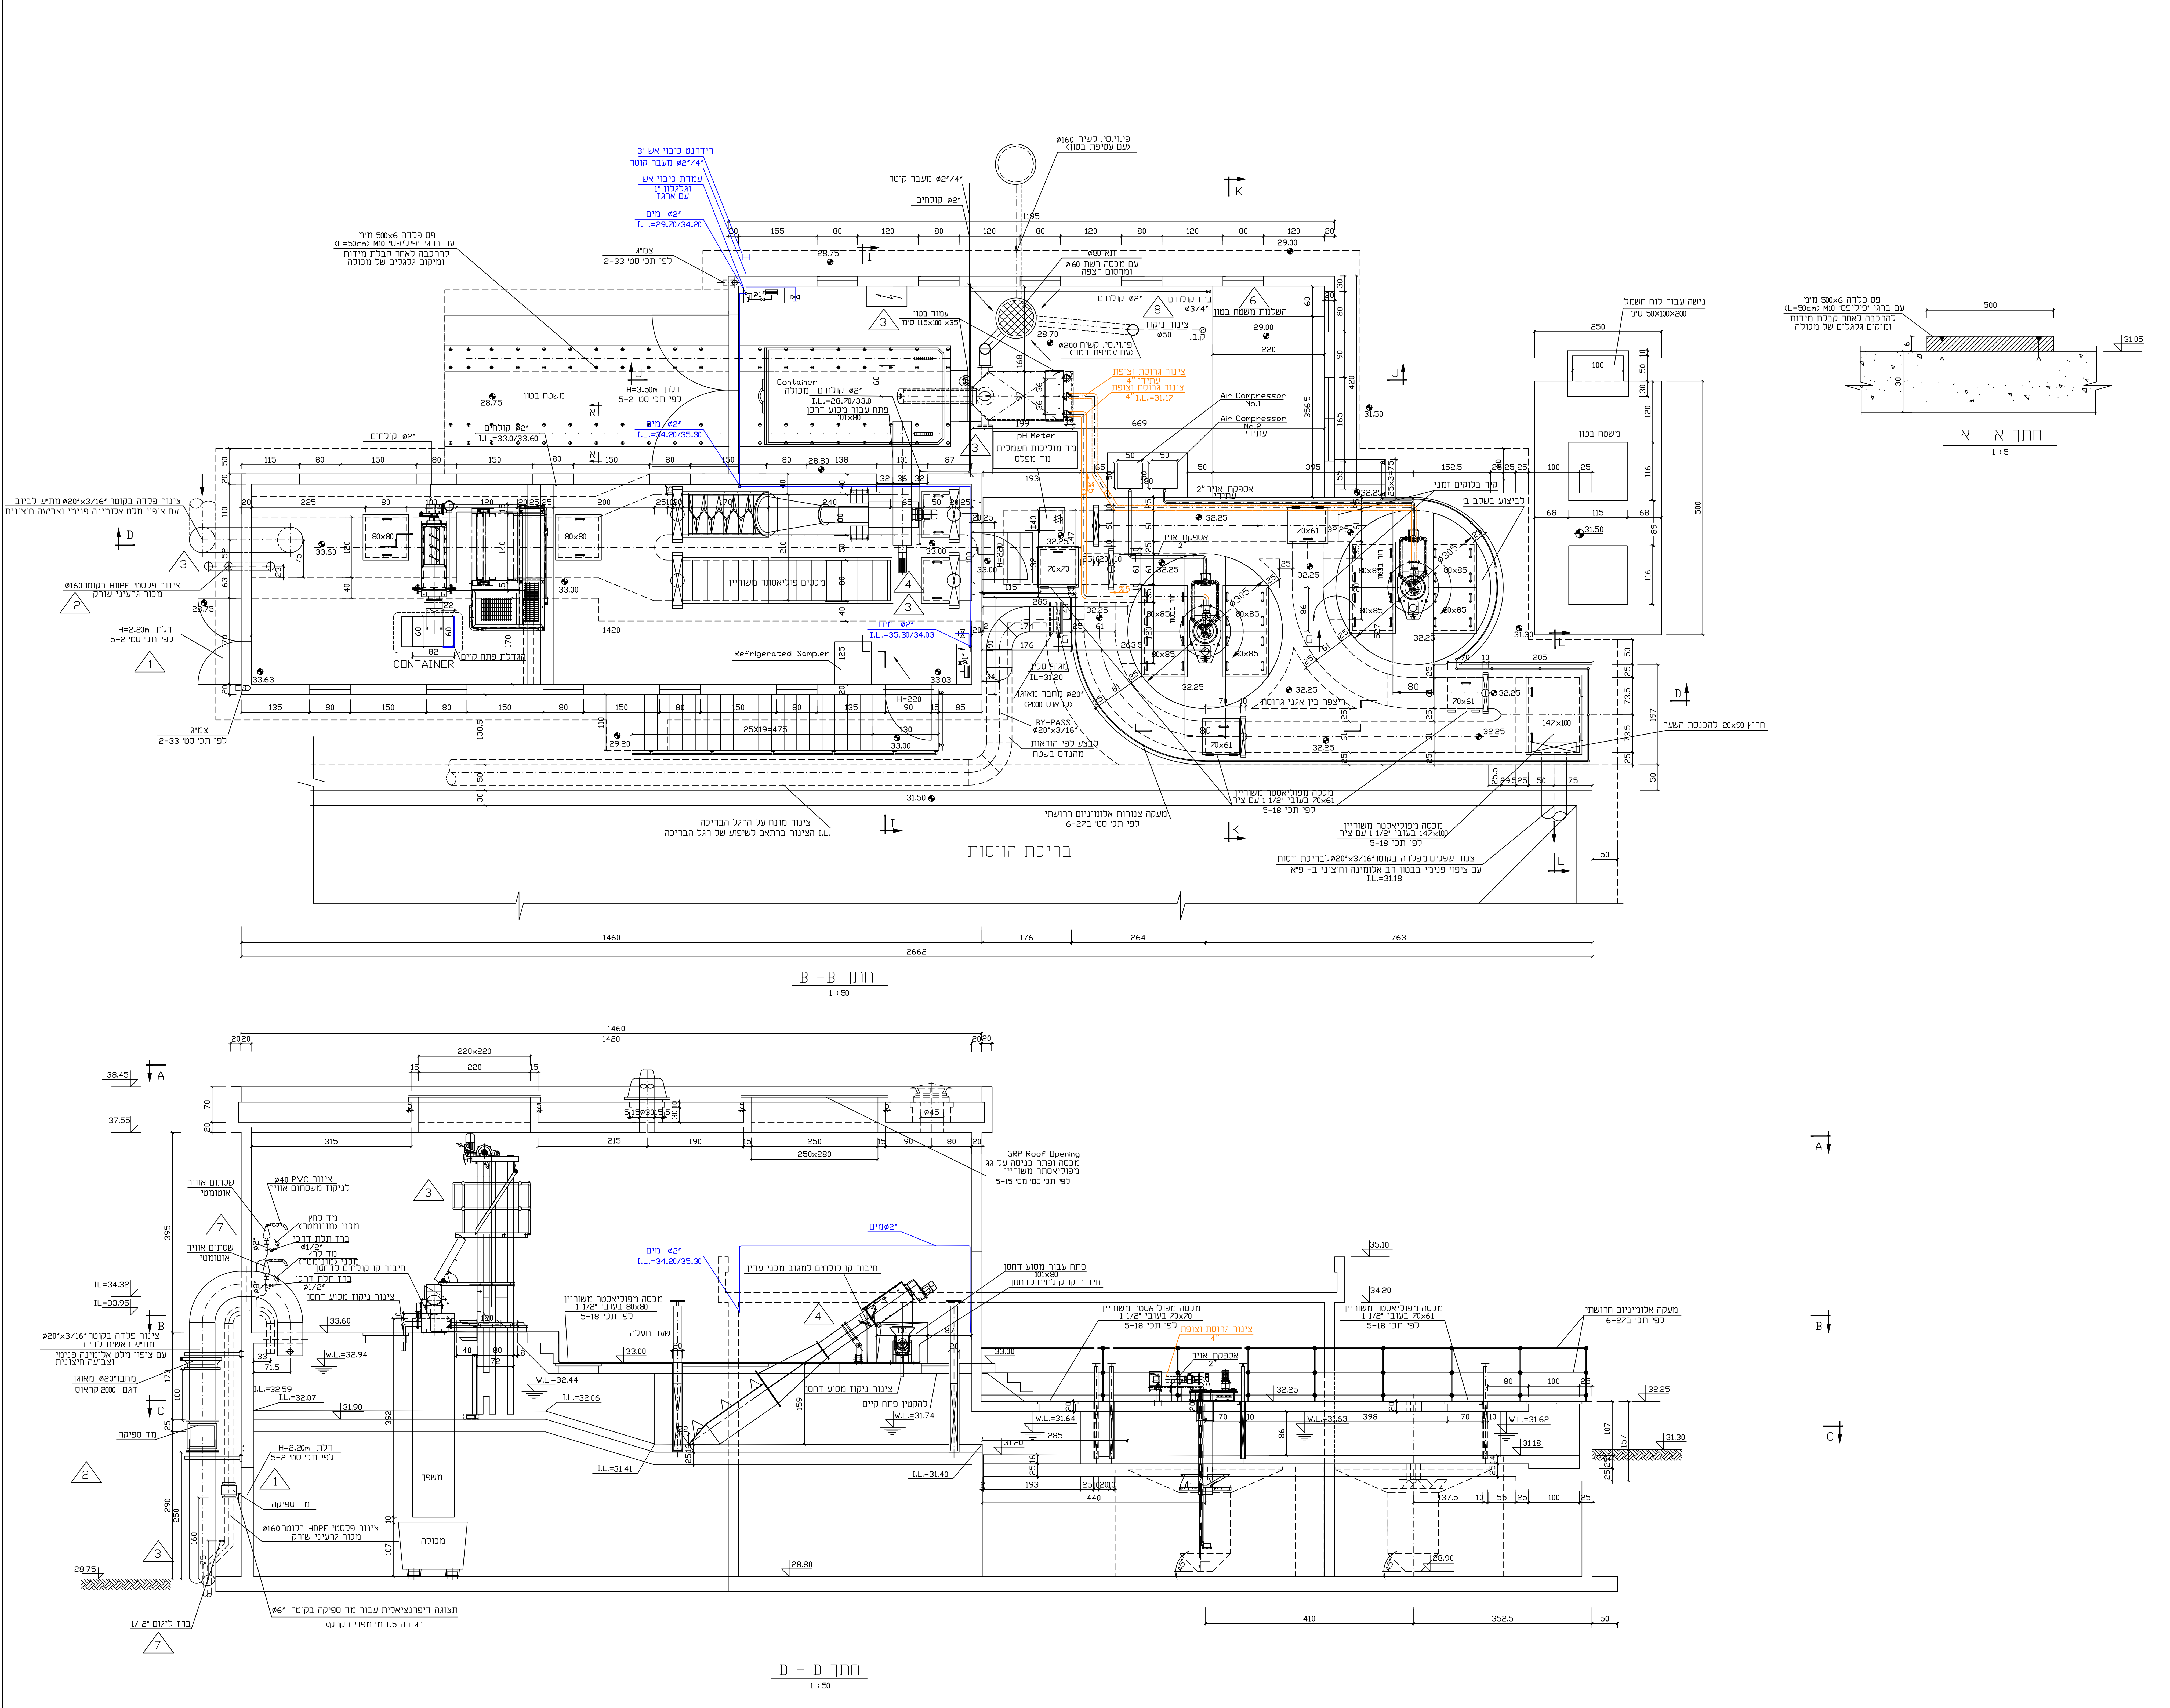

נשלח אל	סיבה	תאריך	חתימה
שמואל אנגל x 1, רן דגן x 1			
יאיר שנאבל x1, צבי גלובנסקי x1, אלדד ספיבק x1,		20.03.08	

לוח תפוצה

שינוי מס. REV. NO.	מהות/נושא השינוי SUBJECT/NATURE OF REVISION	תאריך DATE	תכנן DESIGN	אשר APPROVAL.
8	הוספת ברז קולחים "3/4 הוספת צינור ניקוז "2 בהתאם לדרישות מתכנן ניתרול ריחות	25.01.10		
7	הוספת ברז ליגום "1/2 לצינור שפכים מכור גרעיני שורק, הוספת שסתומי אוויר	11.01.10		
6	הגדלת משטח בטון עבור מתקן נטרול ריחות	30.11.09		
5	עדכון התוכנית בהתאם לשערים וסגרים שנרכשו	05.11.09		
4	עדכון התוכנית בהתאם לציוד הספק המעודכנת	26.10.09		
3	עדכון התוכנית בהתאם לציוד המאושר כולל צנרת	14.10.09		
2	הספת צינור שפכים מכור גרעיני שורק	23.02.09		
1	הספת דלת	2.02.09		

REVISIONS & AMENDMENTS שינויים בתכנית

לעיון ○	למכרז ○	לבצוע ●	מהדורה / שינוי
תאריך DATE	תאריך DATE 19.05.08	תאריך DATE 17.12.08	8

עירית יבנה

מכון לטיפול בשפכים

PREPARED FOR: הוכן עבור:

רג"א – שטאנג

ח.ג.מ. מהנדסים יועצים ומתכננים (1980) בע"מ.
הנדסה סביבתית ואזרחית
H.G.M. Consulting Engineers & Planners (1980) LTD
Civil & Environmental Engineering
Fax:073-7903999 :פקס Tel:073-7903900 :טל
e-mail: hgm@hgm-eng.co.il
ת.ד 3858 א.ת חדש פולג נתניה
Poleg new Ind. area Netanya
P.O.B 8583, Israel

SUBJECT OF DRAWING נושא השרטוט
אגני גרוסת, מגוב מכני עדין
ומערכת שטיפת גרוסת
חתכים ופרטים
Fine Screen and Grit Removal System
Plan and Sections

קנה המידה SCALE	אשר APPROVAL	בקר CHECKED	שרטט DRAWN	תכנן DESIGN	
1:50	דר' י. פולקמן	דר' י. פולקמן	א.פורגללין	א.פורגללין	שם NAME
					חתימה SIGNATURE

DRAWING NO. מספר השרטוט 82626-010
FILE NO. שם הקובץ: X:\PROJECT\82626\82626-010.DWG
מספר הפרוייקט PROJECT NO. 82626
DRAWING DIM. מידות הגליון 110x88