הערות:

1. בשטח העבודה קיימות תשתיות תת קרקעיות אשר לא סומנו בתכנית זו.
2. בטרם ביצוע העבודות, על הקבלן לקבל בשטח מנציגי חברת "בזק", חברת טלביזיה בכבלים ,חברת חשמל לא"י, ומכל מחלקות הרשות המקומית, את הסימון המדויק של התשתיות התת קרקעיות הקיימות בתחום העבודה.
3. אין לבצע כל עבודה בשטח, טרם ביצוע התאומים וקבלת הסימונים בשטח והאישורים מכל הרשויות הנ"ל.

מקרא

קו ביוב גרביטציוני מתוכנן מת"ש ירושלים
- חפירה פתוחה
- חצייה בקידוד דחיקה
- חיבור מערכת סילוק השפכים הקיימת

קו ביוב גרביטציוני מתוכנן מת"ש אלון
- חפירה פתוחה
- חצייה בקידוד דחיקה
- חיבור מערכת סילוק השפכים הקיימת

קו סניקה זמני מתוכנן

קו סניקה מתוכנן

תשתיות קיימות

לביטול

קו סניקה קיים

קו סניקה קיים מדוד

קווי ניקוז קיימים

קו מקורות "ירקון נגב מערבי"
קיים 70"

קו מקורות- מי חקלאות (מיקום משוער)

קו בזק (גישוש)

קו פרטנר

קו סלקום

קו הוט (משוער)

תחום שיפוט יבנה

תחום הנחל

חברת חשמל

קו מ"ג קיים

כבל תת"ק מ"ג קיים

כבל תתק מ"נ קיים
4×150נח\4×240אל

כבל תת"ק חל"ב קיים
4×50נח\4×95אל

כבל תת"ק חל"ב קיים

כבל תת"ק חל"ב קיים

כבל תת"ק חל"ב קיים
4×150נח\4×240אל

צינור השחלה קיים

צינור ריק קיים לסיב אופטי

מגן ברק

עוגם

מרכזית מאור

תיט קיימת

4×25
צומת חשמלי זמני

4×10
תיט פנימית קיימת

ארון מונים קיים

ארון מדידה \ אבטחה ראשית קיימת

חיבור למבנה

עמוד זוית מ"ג קיים

עמוד זוית מ"נ +מ"ג קיים

עמוד בטון מ"ג קיים

עמוד עץ מ"ד קיים

400
ארגז לנתיכים

מנתק קו מ"ג

מנתק עומס מ"ג

מנתק תיט בעומס

הפרדה תת"ק מ"נ

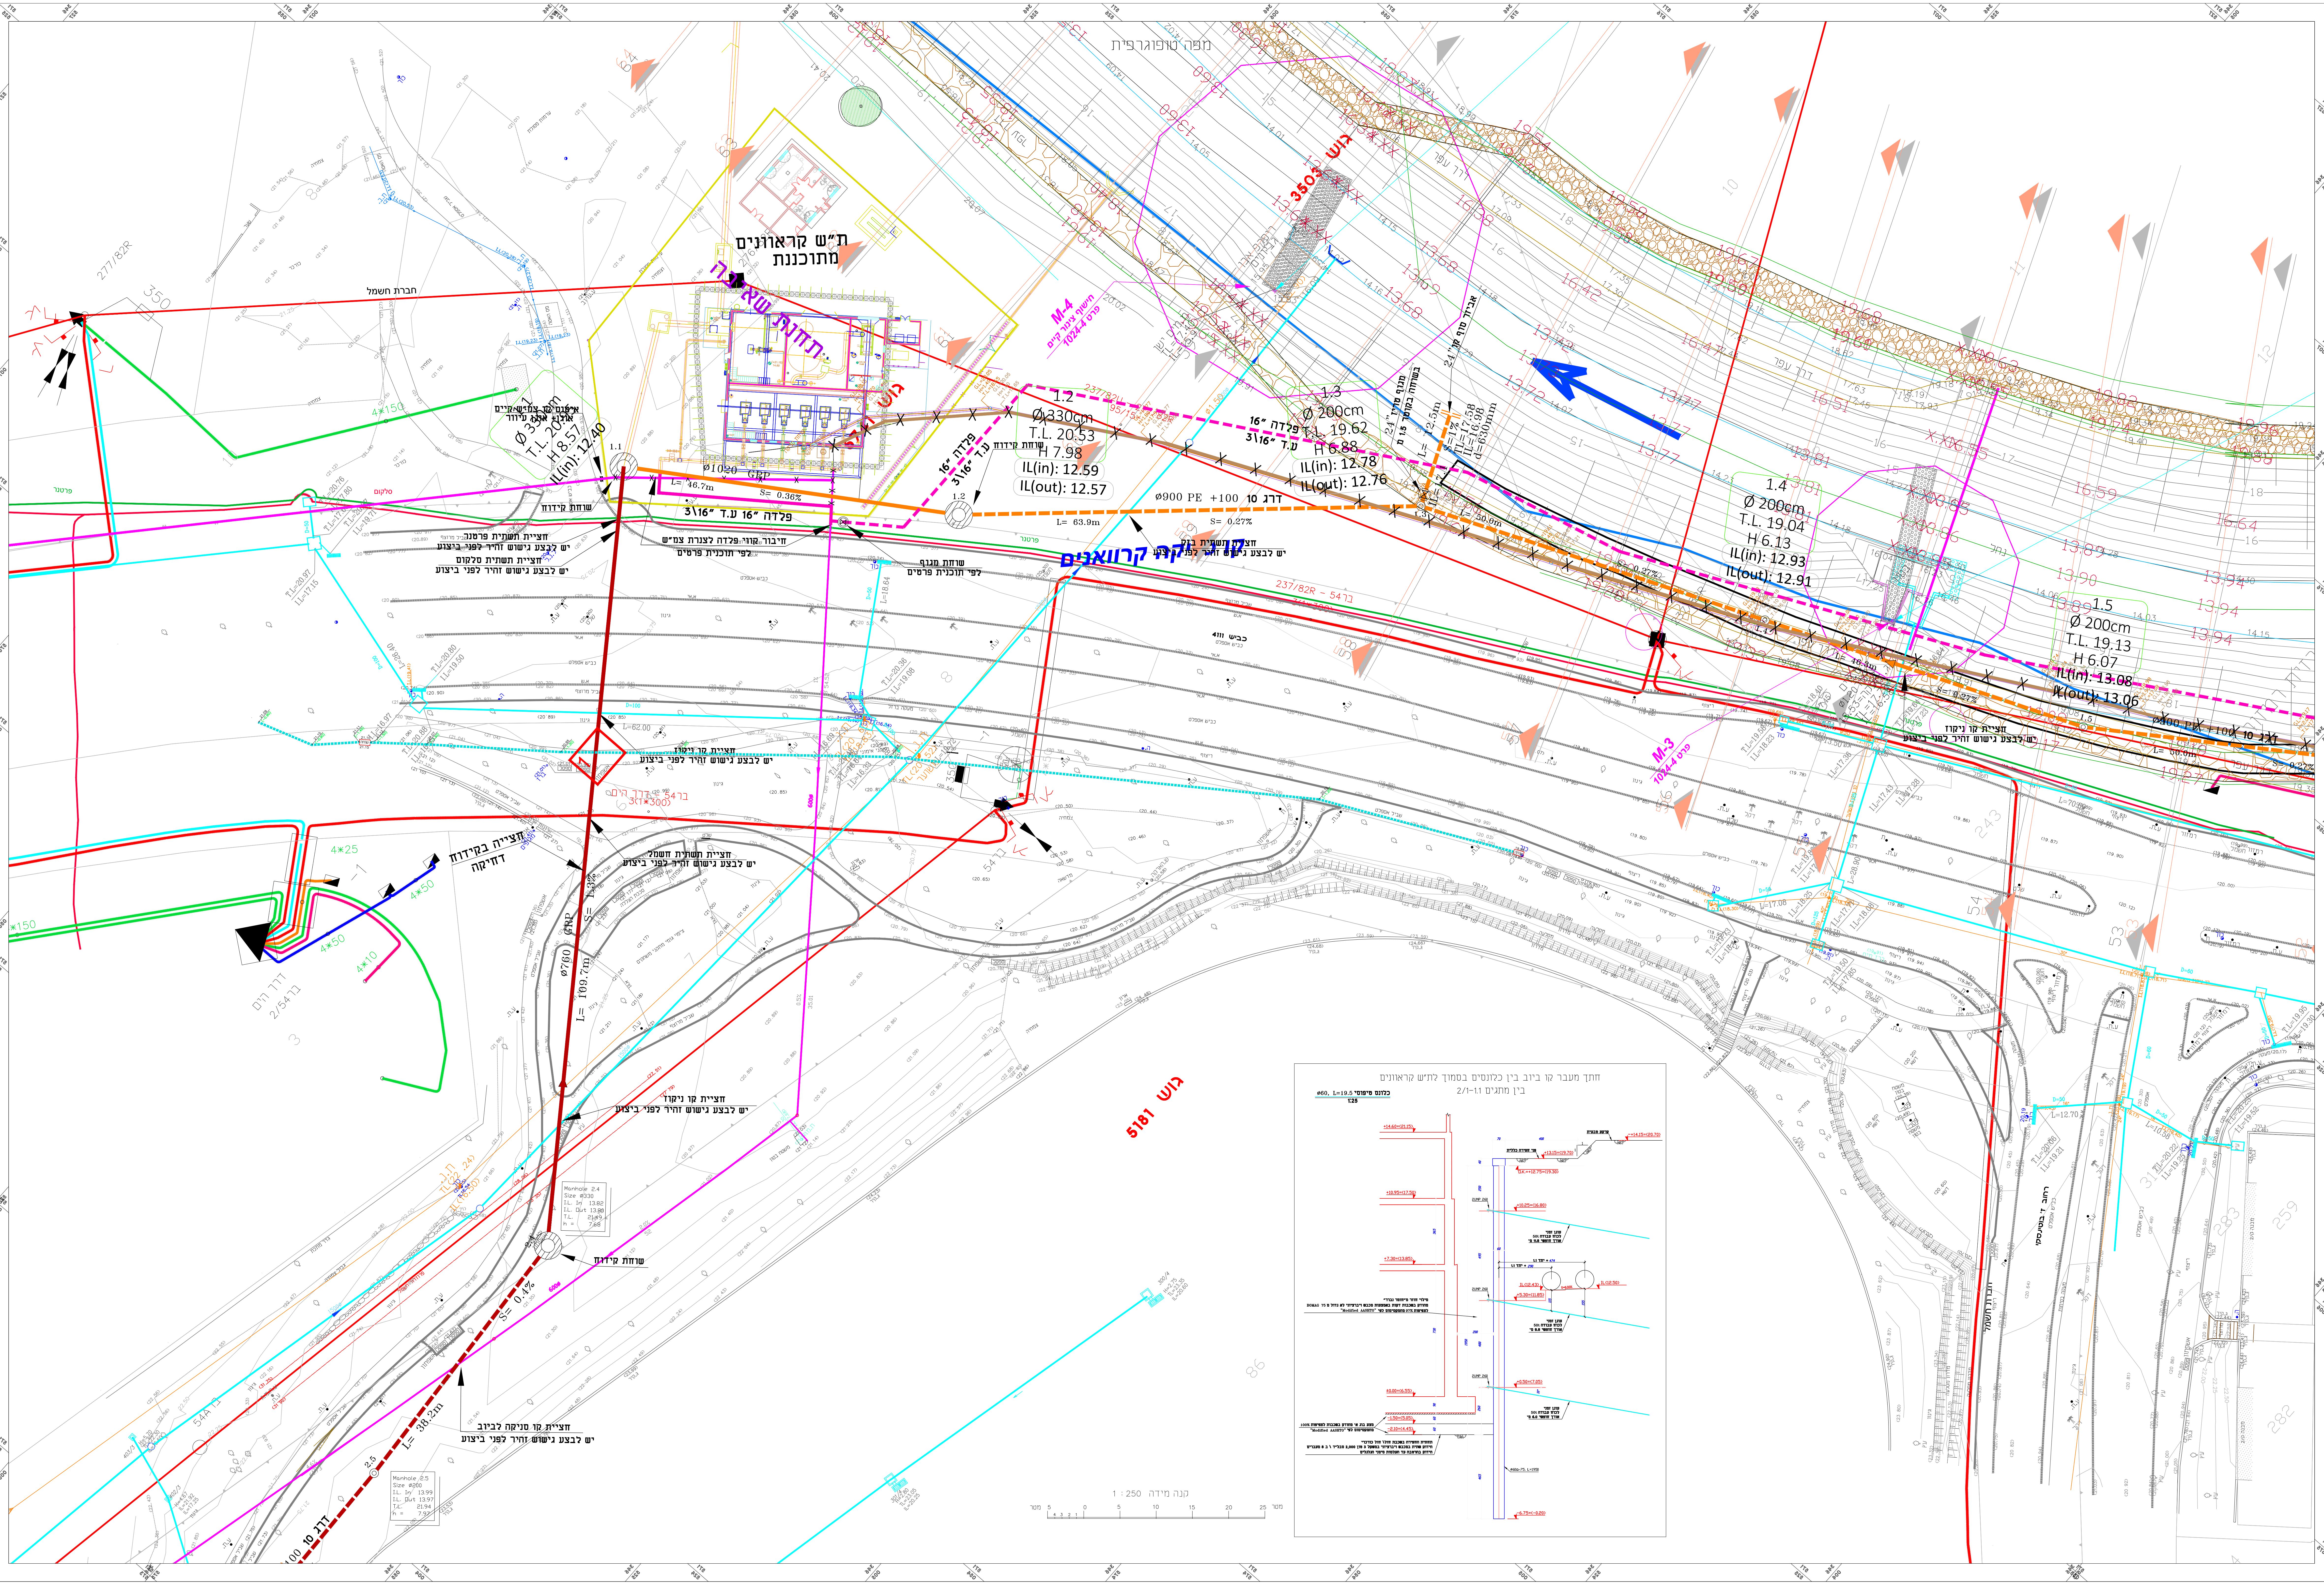
מפה טופוגרפית
ת"ש קראוונים מתוכננת
תחנת שאיבה
גוש 3505
גוש 5181
חברת חשמל
1.1
Ø 330cm
T.L. 20.92
H 8.57
IL(in): 12.40
איטום קו צמ"ש קיים
ארגז אונ עיוור
1.2
Ø330cm
T.L. 20.53
H 7.98
IL(in): 12.59
IL(out): 12.57
1.3
Ø 200cm
T.L. 19.62
H 6.88
IL(in): 12.78
IL(out): 12.76
1.4
Ø 200cm
T.L. 19.04
H 6.13
IL(in): 12.93
IL(out): 12.91
1.5
Ø 200cm
T.L. 19.13
H 6.07
IL(in): 13.08
IL(out): 13.06
Ø1020 GRP
L= 46.7m
S= 0.36%
L= 63.9m
S= 0.27%
Ø900 PE +100 דרג 10
פלדה 16" ע.ד 3\16"
שוחת קידוח
שוחת מגוף
לפי תוכנית פרטים
חיבור קווי פלדה לצנרת צמ"ש
לפי תוכנית פרטים
חציית תשתית פרטנר
יש לבצע גישוש זהיר לפני ביצוע
חציית תשתית סלקום
יש לבצע גישוש זהיר לפני ביצוע
חציית קו ניקוז
יש לבצע גישוש זהיר לפני ביצוע
חציית תשתית חשמל
יש לבצע גישוש זהיר לפני ביצוע
חציית קו סניקה לביוב
יש לבצע גישוש זהיר לפני ביצוע
חציה בקידוד דחיקה
M-4
חישוף צינור קיים
פרט 1024-4
M-3
פרט 1024-4
קו סניקה קרוואנים
Ø780
L= 109.7m
L= 38.2m
S= 0.4%
דרג 10
Manhole 2.4
Manhole 2.5
237/82R
כביש 4111
קנה מידה 1:250
חתך מעבר קו ביוב בין כלונסים בסמוך לת"ש קראוונים
בין מתגים 2/1-1.1
כלונס טיפוסי ø60, L=19.5
1:25
+14.60=(21.15)
~+14.15=(20.70)
+13.15=(19.70)
ת.K.=+12.75=(19.30)
קרקע טבעית
פני חפירה כללית

מחוז : המרכז
נפה : רחובות
המקום : יבנה
גושים : 3503,3506,3512,4941,5064
5147,5180,5181,5740,5741
חלקות : שונות
הוכן עבור: מי יבנה

מקרא שכבות

גבול גוש	גוש 9601
גבול חלקה	
גדר	
קירות	
מבנים	
דרכים	כביש אספלט א.ש. א.ש.
גדרות	
צמחיה	
ביוב	ת.ב.
ניקוז	ת.נ.
צמחיה	
חשמל	ע.ח.מ.ג.

מפתח גליונות

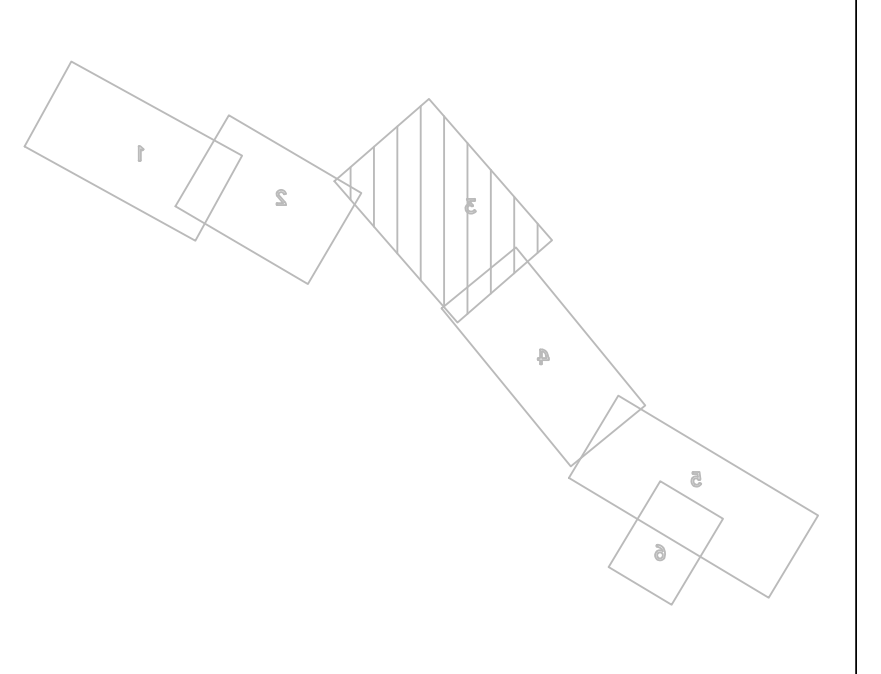

הערות:

1) הגבהים בסוגריים מציינים גבהים קיימים.
2) המפה קשורה לרשת הקואורדינטות והגבהים הארצית בנקי GPS
3) המדידה בוצעה באמצעות GPS
4) גבולות הגושים והחלקות נקלטו גרפית ממפות הגוש.

מס' גרסה	תאריך	שם קובץ	מהות המדידה	מודד	שרטט	חתימת המודד
10						
9						
8						
7						
6						
5						
4						
3						
2						
1	08.11.17	081117-TP	מצב קיים	אנדרי-משה	אורלי	

סניף יבנה – ת.ד. 586 יבנה, מיקוד 81551
E-mail: head_office@absolute.co.il
טל': Tel: 08-9427224 פקס: Fax: 08-9427225
סניף ירושלים –
E-mail: jrslm_office@absolute.co.il
טל': Tel: 02-5333333 פקס: Fax: 02-5345286
אבסולוט Absolute
עפר קוקוס מודד מוסמך
מ.ר. 701

לא לצרכי רישום

המקום: יבנה

הנושא: תחנות שאיבת שטחים ירושלים, אלון
מפה טופוגרפית

שם פרויקט 13\2505 | דף 3 מתוך 6 | בקר דוריד | קנה מידה : 1:250

עדכון	תאריך	תיאור העדכון
1	24.04.23	עדכון כללי

לעיון ☐ למכרז ▨ לביצוע ☐

י. שיפריס
מהנדסים יועצים
תכנון מערכות מים וביוב
כיאט 6, חיפה, ת.ד. 730 מיקוד 31000
טל': 04-865036 פקס: 04-8650390
www.shifris.co.il office@shifris.co.il
מכון התקנים הישראלי

הלקוח : **תאגיד מי יבנה**

נושא התכנית :
יבנה
הנחת קווי ביוב עוקפים
מכוני אלון וירושלים
תנוחה גיליון 3

תכנן:	א. שיפריס
שרטט:	ס. אמרוסי
בדק:	י. שיפריס
אישר:	י. שיפריס
תאריך:	27.11.18
קנ"מ:	1:250

גיליון: 3 מתוך: 9 תכנית מס' : 434/16-1118-03

FILE NAME: kav okef alon - jerusalem 20.10.22
1620x905