

המרכז :  
 רחובות :  
 יבנה :  
 3503,3506,3512,4941,5064 :  
 5147,5180,5181,5740,5741 :  
 שעות :  
 חברים : מי יבנה

**מקרא שכבות**

גבול נוש
גבול תחום
דרך
פריסת
מינות
דרכים
גדרות
אמחיה
בית
נקוד
אמחיה
חשמל





הערה 1 :  
 כולם בסגורים מציגים גבולות ורישום.  
 שפה משהה לרשת המאודרינגה המובדלים הארצית בנוס GPS  
 ירדה בועה באמצעות GPS  
 נכחה העיניים והתקנים נכנסים גרפים ממשותף האיש.

גרס	מצ	קצב	נתה	הפניה	מדי	מג	מ	מ	מ

יבנה  
 תחנת שאבת שטחים ורישום ארזו  
 מפח טופוגרפית

גודל : 18x4  
 קנה מידה : 1:250  
 תאריך : 27.11.18  
 מגיב : 4

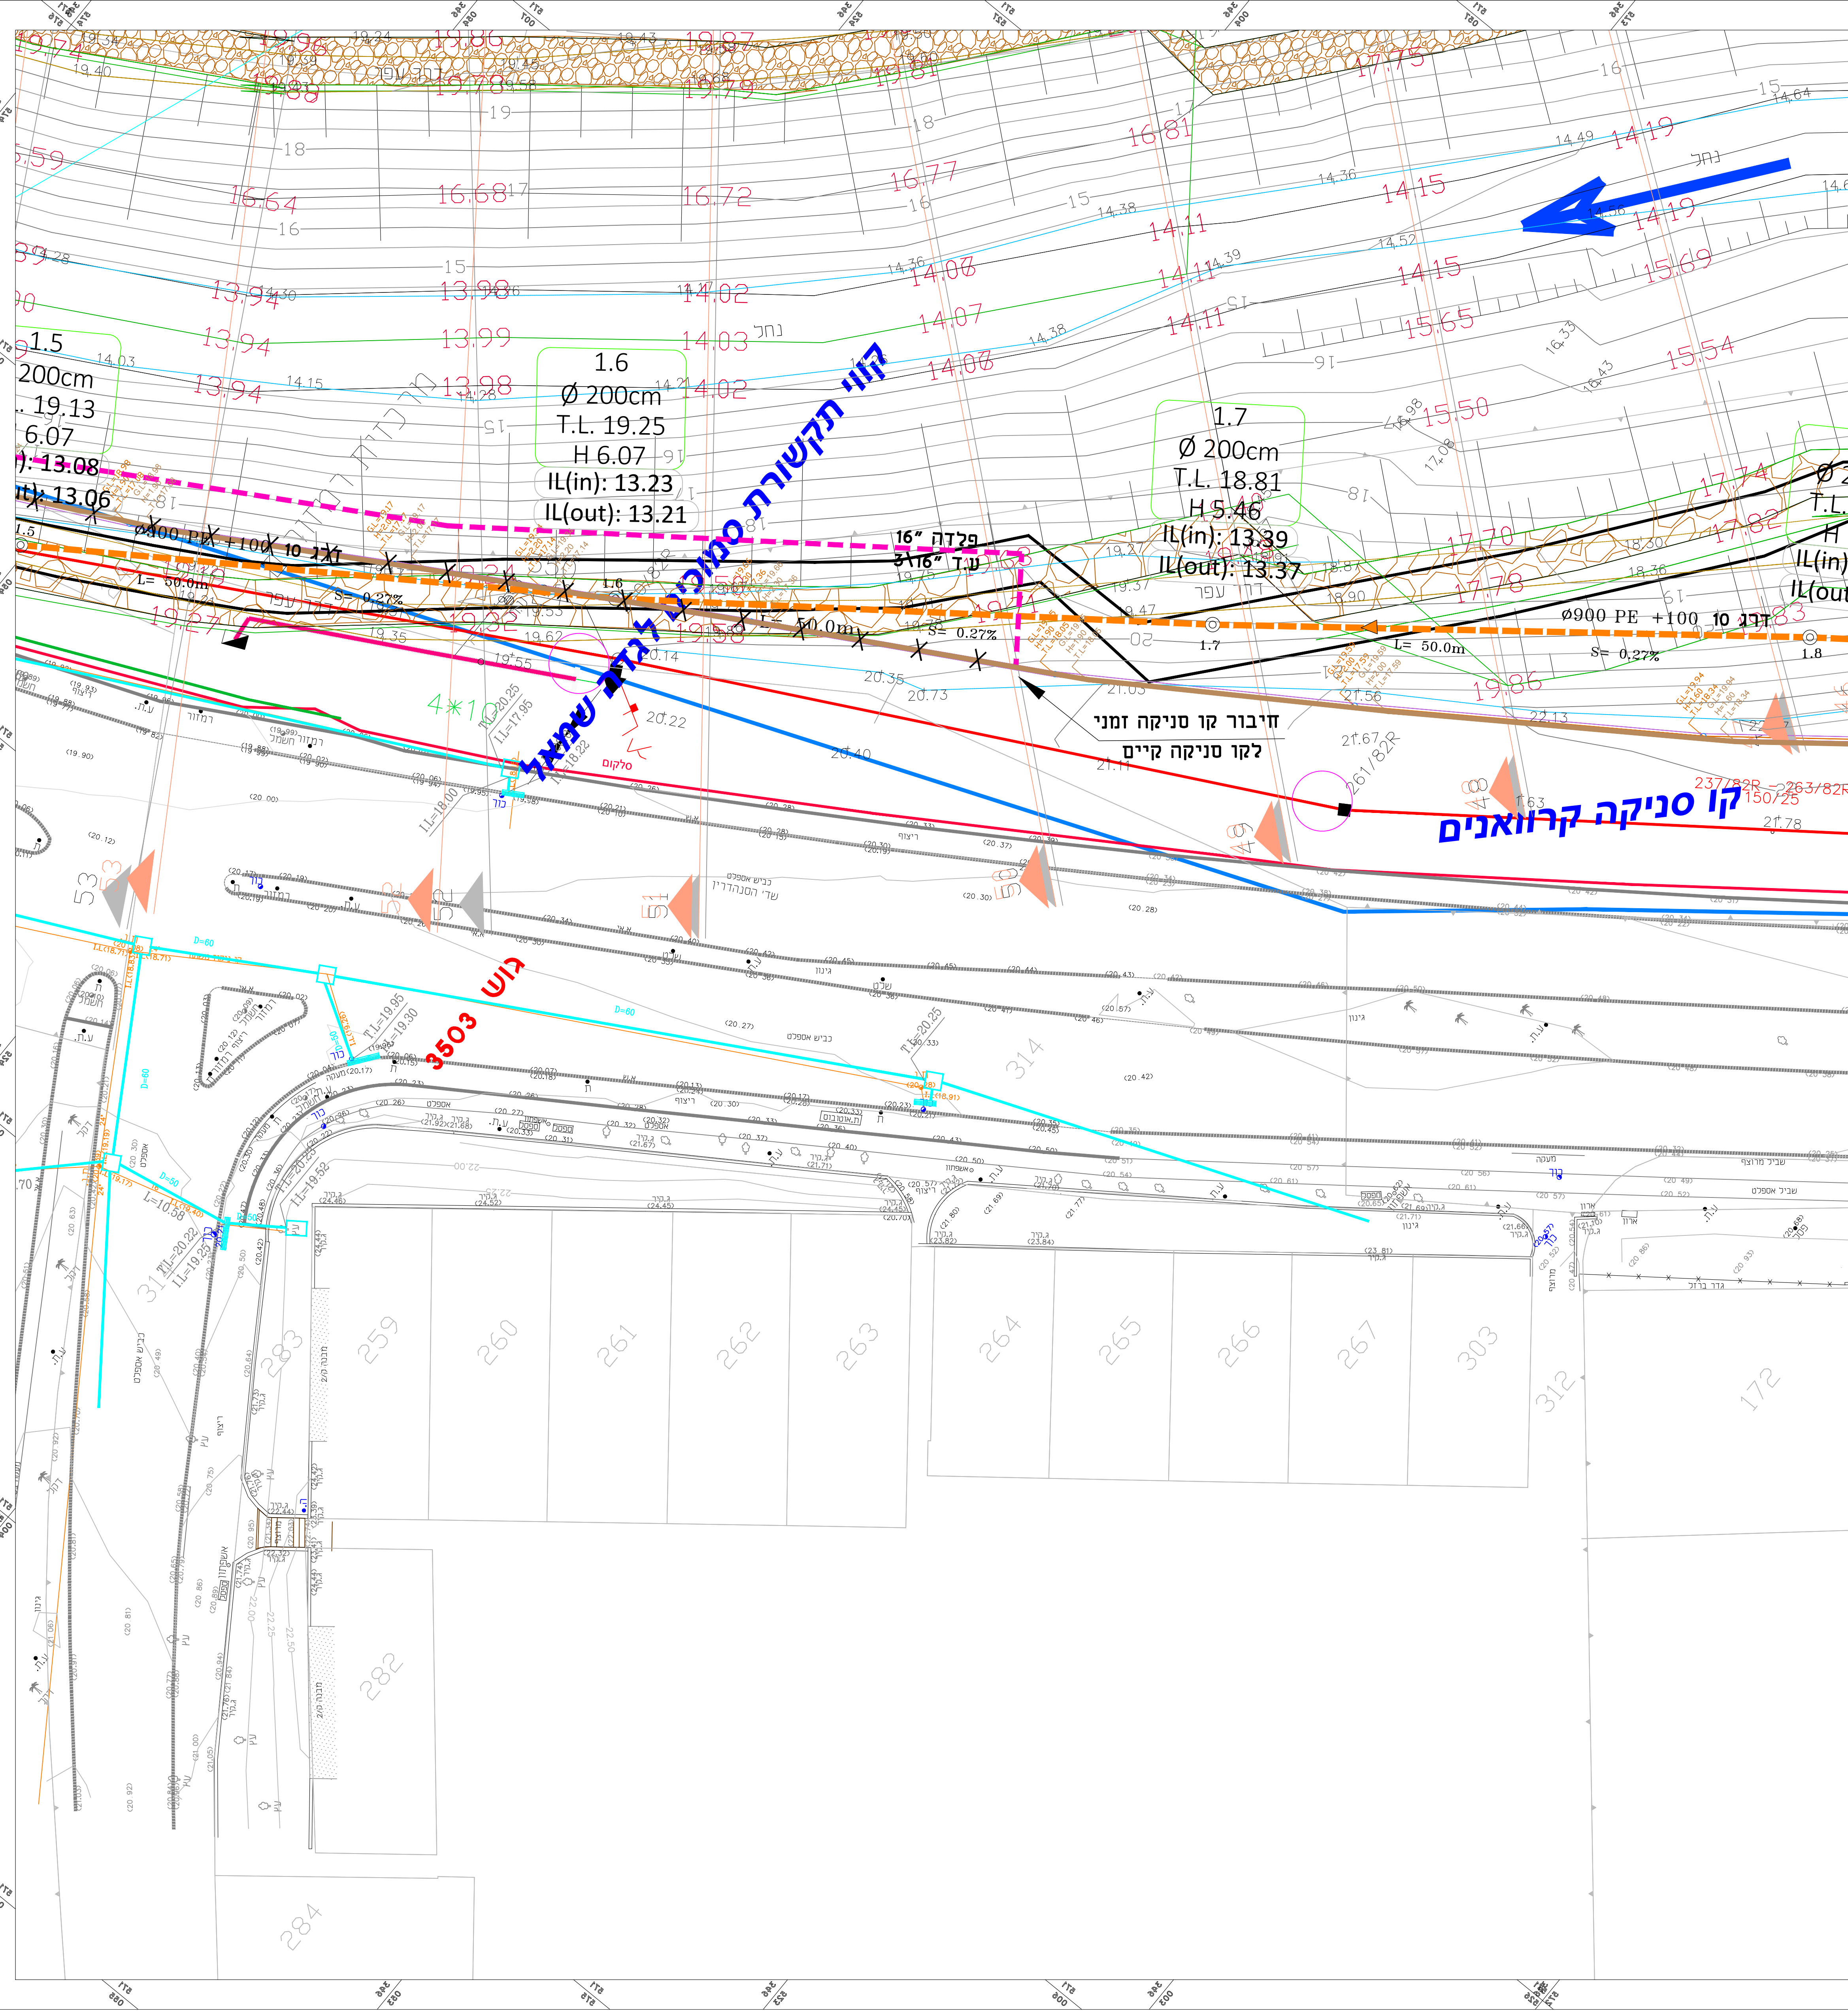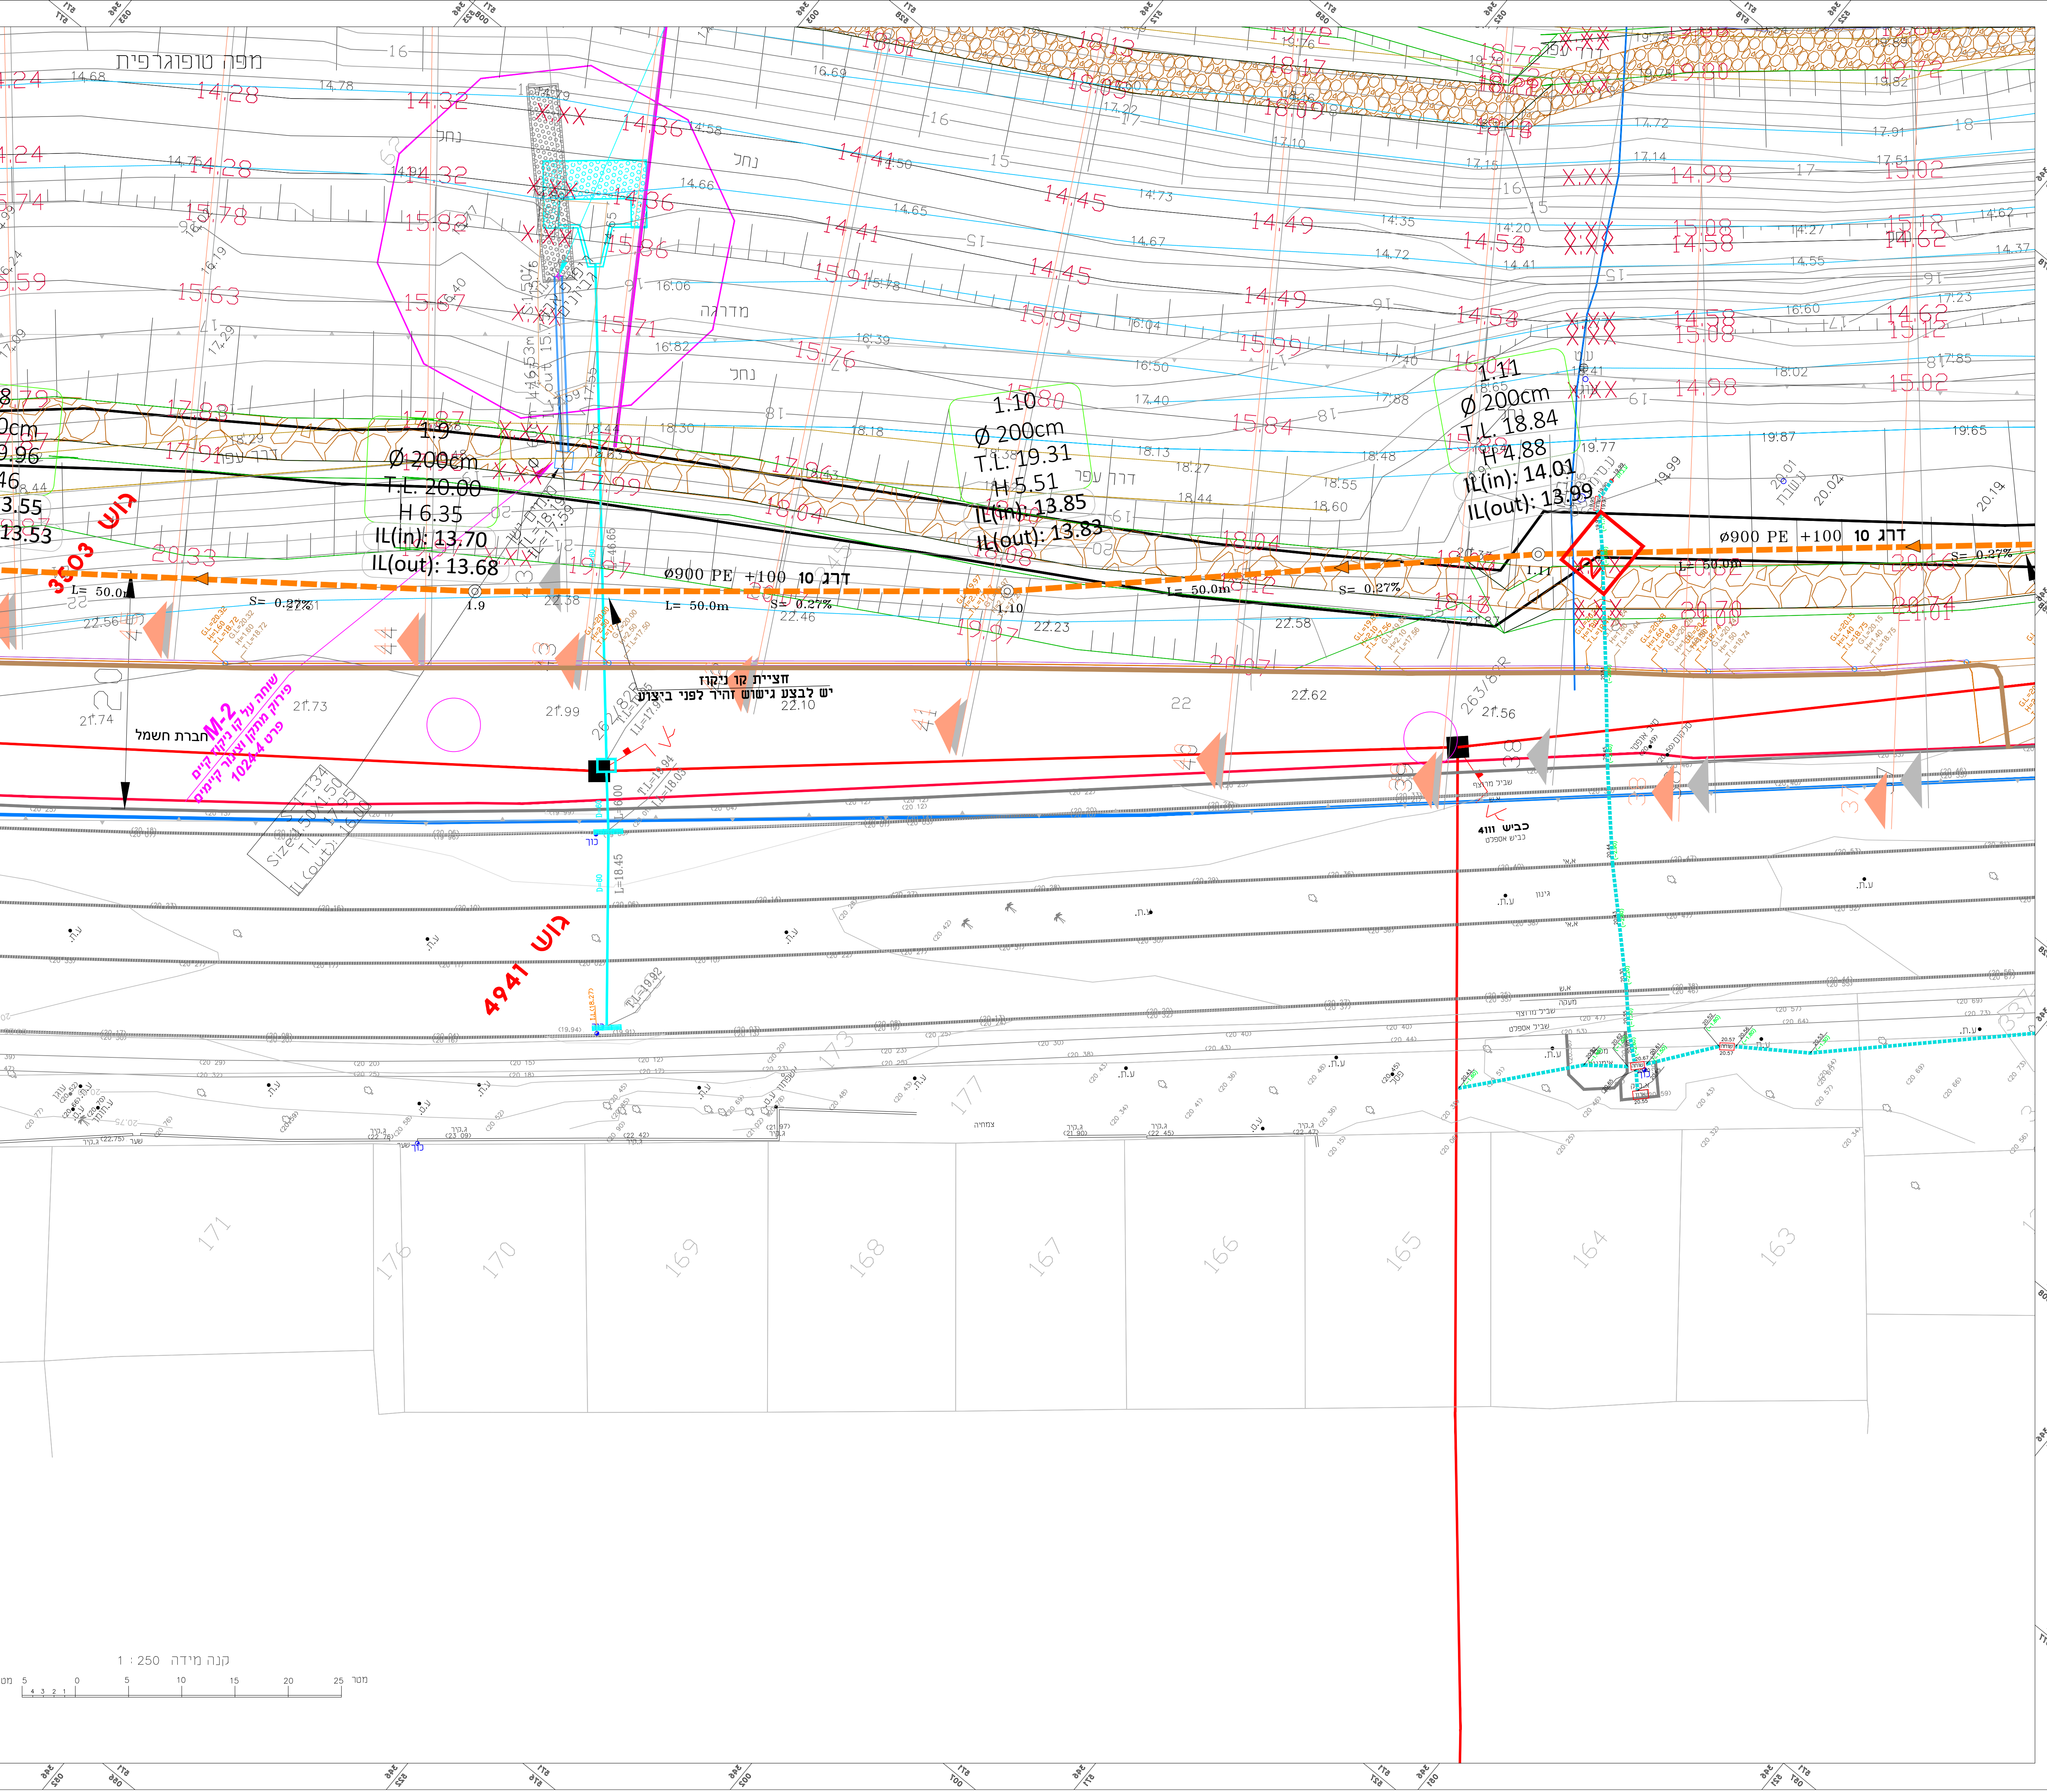

- הערות :**
- בטעם העבודה קיימות חששות רח קרקעיות לא רק סומנו בתוכנית זו.
  - במסגרת ביצוע העבודות, על להקבל לקבל בטעם מוצגתי חברת "בוקר", חברת סביביה בכבלים, חברת חשמל לא"י, ומכל מחלקות הרשות המקומית, את הסיומן והמודיק של הרשתות רח קרקעיות האימות בתחום העבודה.
  - אין לבצע כל עבודה בטעם, טרם ביצוע האימות (הקבלת הסיומנים בטעם והעשרים מכל הרשתות רח).

- מקרא :**
- קו ביוב גרביטציוני מחוכן מתוש ירושלים
  - חפירה פתוחה
  - חפירה בקירות זחיקה
  - חיבור מטרנט סילוק העפכים הקיימת
  - קו ביוב גרביטציוני מחוכן מתוש ארון
  - חפירה פתוחה
  - חפירה בקירות זחיקה
  - חיבור מטרנט סילוק העפכים הקיימת
  - קו סניקה זמני מחוכן
  - קו סניקה מחוכן
  - חשיות קיימות**
  - קו סניקה קיים
  - קו סניקה קיים חדוד
  - קווי ניקוז קיימים
  - קו מקורות ייךונן גב מערבי
  - קו קיים
  - קו מקורות - מי חקלאות (מיקום משוער)
  - קו בוק (נישע)
  - קו פרטנר
  - קו סלקום
  - קו דוט (חשוער)
  - חחום שיפוט יבנה
  - חחום רחול
  - חברת חשעל

- טו מיג קיים
- כבל חתיק מיג קיים
- כבל חתיק מיג קיים לאמ4x240ת150x4
- כבל חתיק התיב קיים לאמ4x240ת150x4
- כבל חתיק התיב קיים
- כבל חתיק התיב קיים
- כבל חתיק התיב קיים
- כבל חתיק התיב קיים לאמ4x240ת150x4
- צינור השתנה קיים
- צינור ריקו קיים לסיב אופט
- מגו ברה
- שעם
- מרכזית מאור

עדכון כללי : 24.04.23  
 עדכון תיאור העדכון : [ ]  
 [ ] עניון [ ] למכרז [ ] לכיוונע

**ישיפירוס מומנדוס יועצים**  
 תאגיד מי יבנה  
 תחנת קווי ביוב עופקים מכוני אלון וירושלים תחנת גליוני 4

השם : א. שפירוס  
 החברה : ישיפירוס  
 תאריך : 27.11.18  
 מתי : 4 מתוך : 9  
 תכנית חסי : 434/16-1118-04  
 17351795