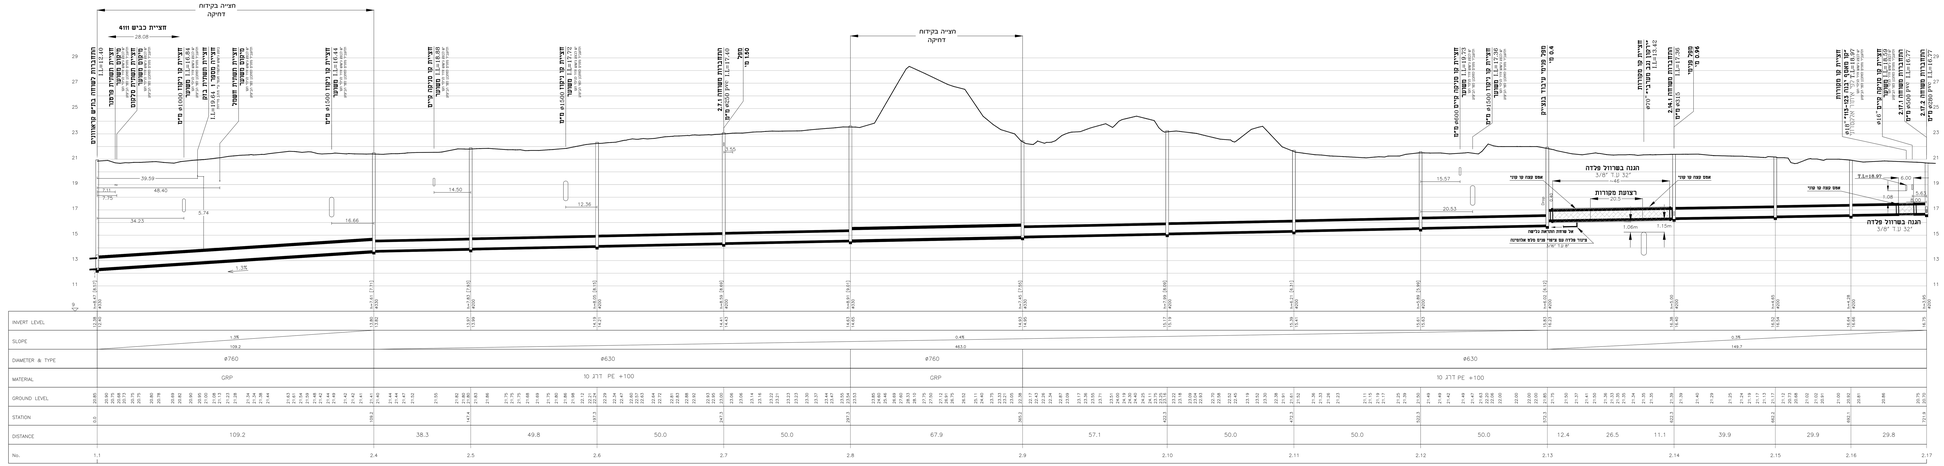

מת"ש ירושלים לת"ש קראוונים

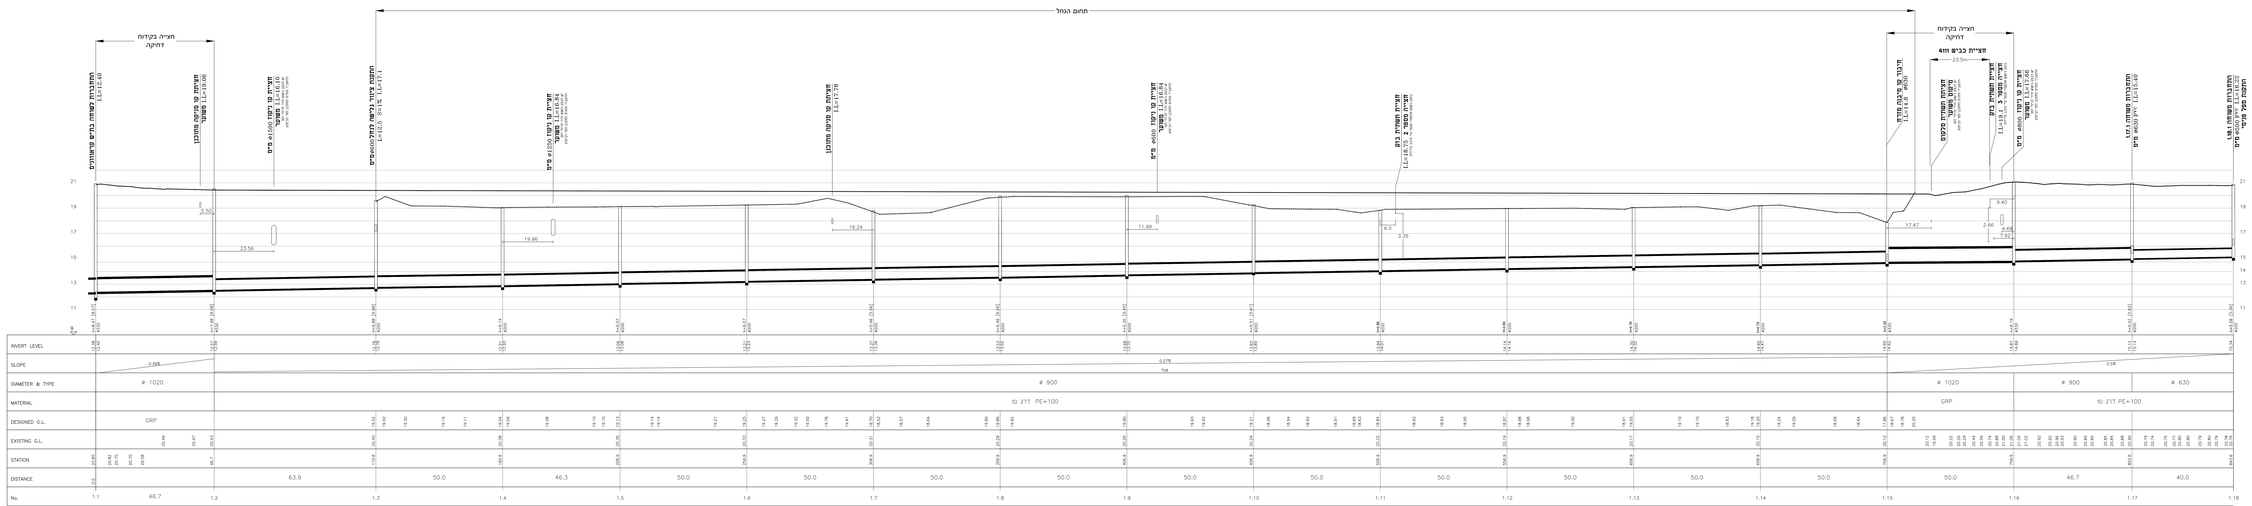

מת"ש אלון לת"ש קראוונים

מקרא

קרטע קיימת

קרטע מתוכננת

הערות

1. באחריות בוט יאמה קרטע מכונית על הר הבטיחה לכתם זו
פיים מגל הר חפרסם. הנר אפשרים בחוק.
2. נשמה הגבהים ריצוף המחרים הם ערכיות (מחוון) ע"מ חחוק מחוש משתרר.
יש לבצע רשום מיכיר המחמרים המיכיר המחבר המים המחבר לאחר ביצוע.
3. ריחוים בסרים

A	24.04.20	עדכון כללי	
גרסה	תאריך	תיאור העדכון	

קנה | מפה | כב'מים

שם המשרד	!שיפריס מהנדסים יועצים
	94 הנביאים רח' ת.ד. 7810 מיקוד 91000
	02-6560550 טלפון 02-6560551 פקס
	office@shifris.co.il www.shifris.co.il

מקצוע	תאריך מי יבנה
תכנון	א. פרנס
עריכה	ס. אוחנה
בדיקה	א. פרנס
שרטט	י. פרנס
תאריך	22.08.18
קנ"מ	1:100 / 1:500
שלב	הקמה
	יבנה
	תחת עדי ביב עופרים
	מבנה אלון וירושלים
	תחך לאורך
מס'	434/16-0919-08
מס' גרסה	9
מס' גיליון	2005410

FILE NAME: hatak atar - jerusalem 13.08.21. file: section-new