




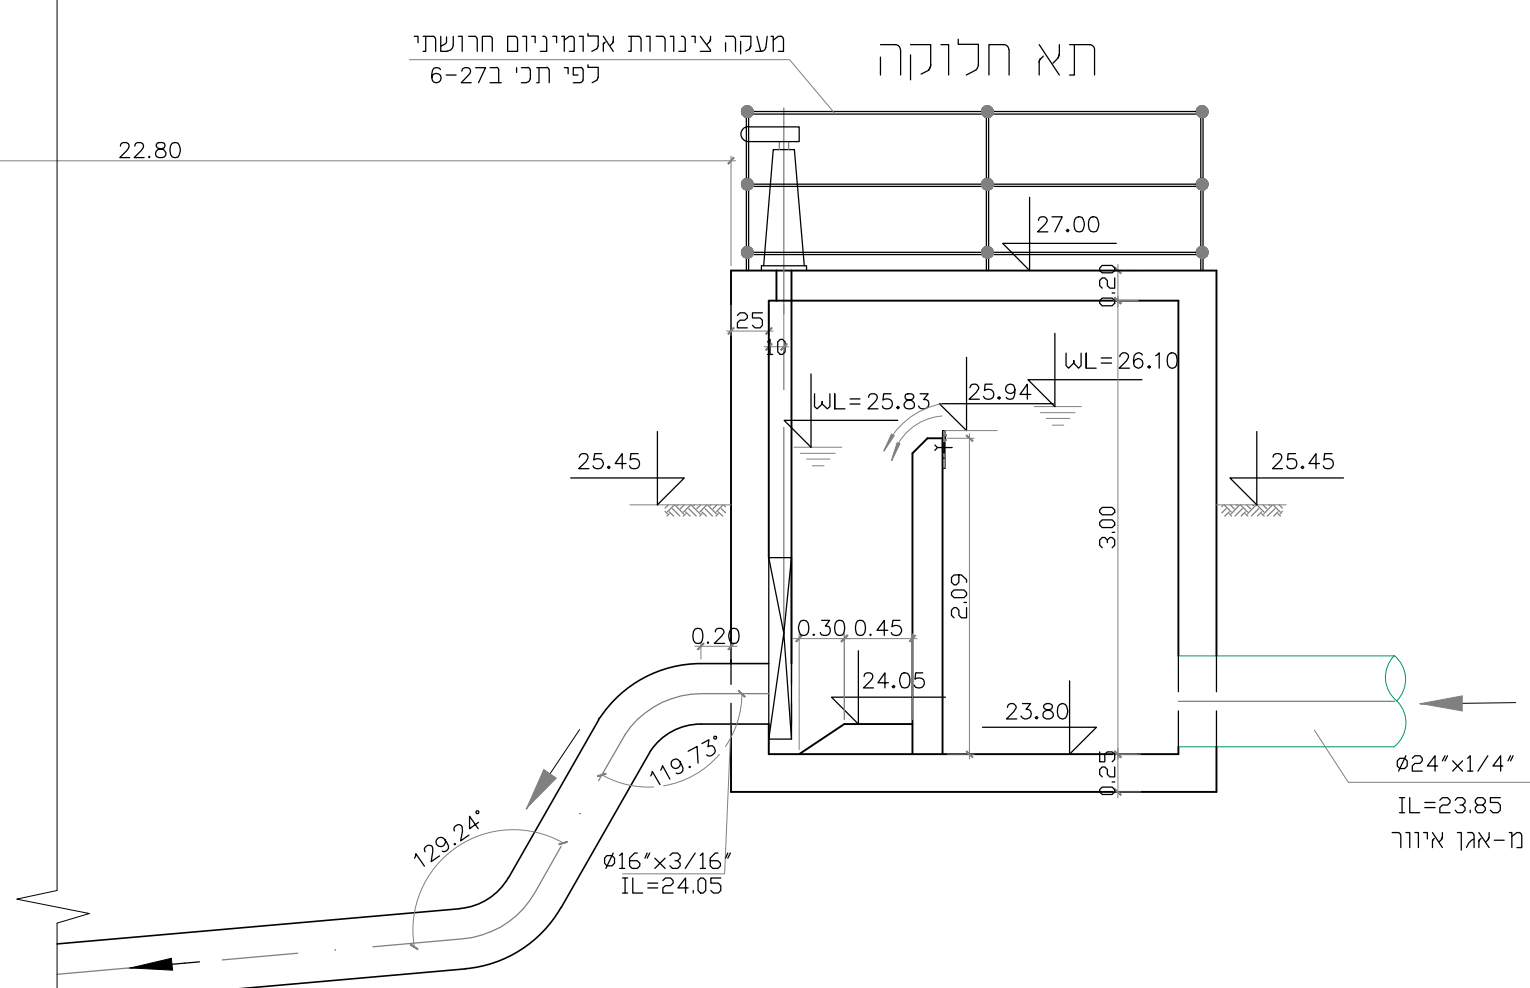


B-B חתך

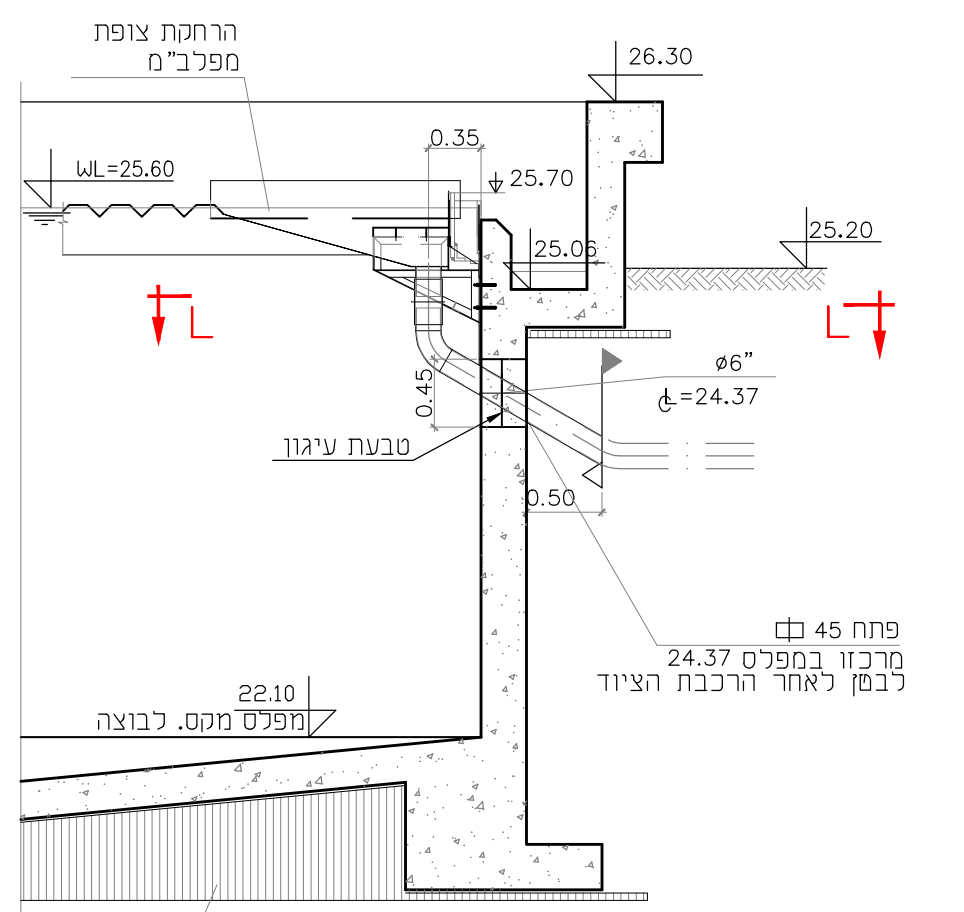

E-E חתך
1:50

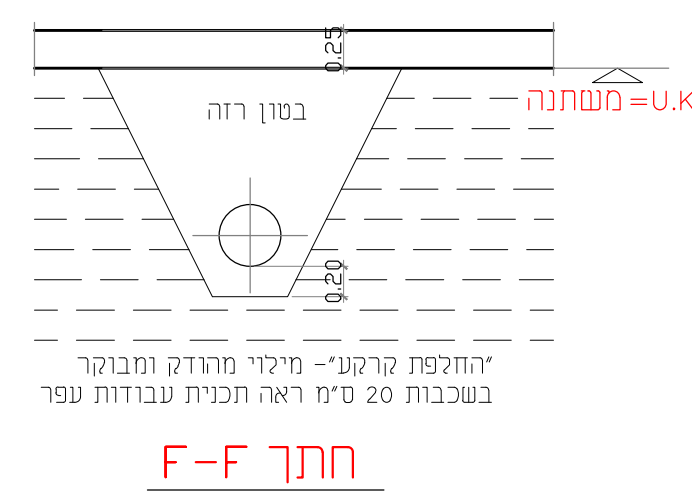



F-F תתך

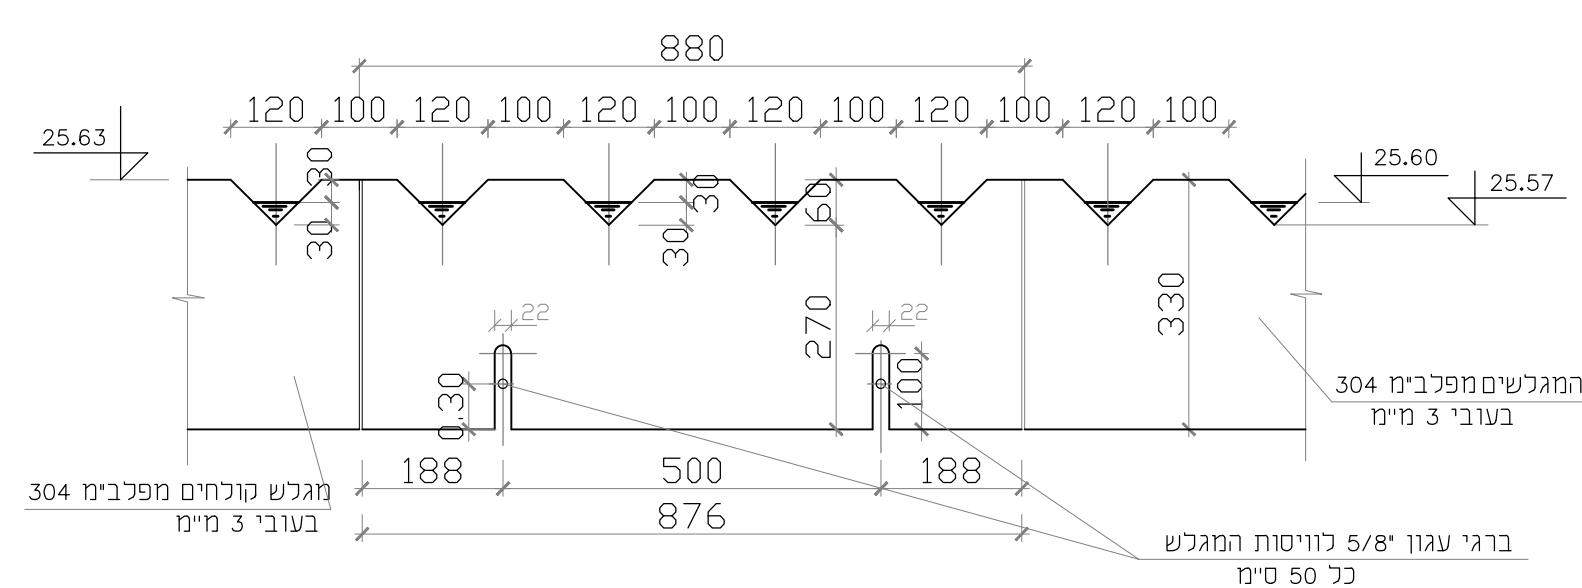

DETAIL NO.2: EFFLUENT WEIR 1:10

פרט מס' 2: מגלש קולחים 1:10

מידות במ"מ

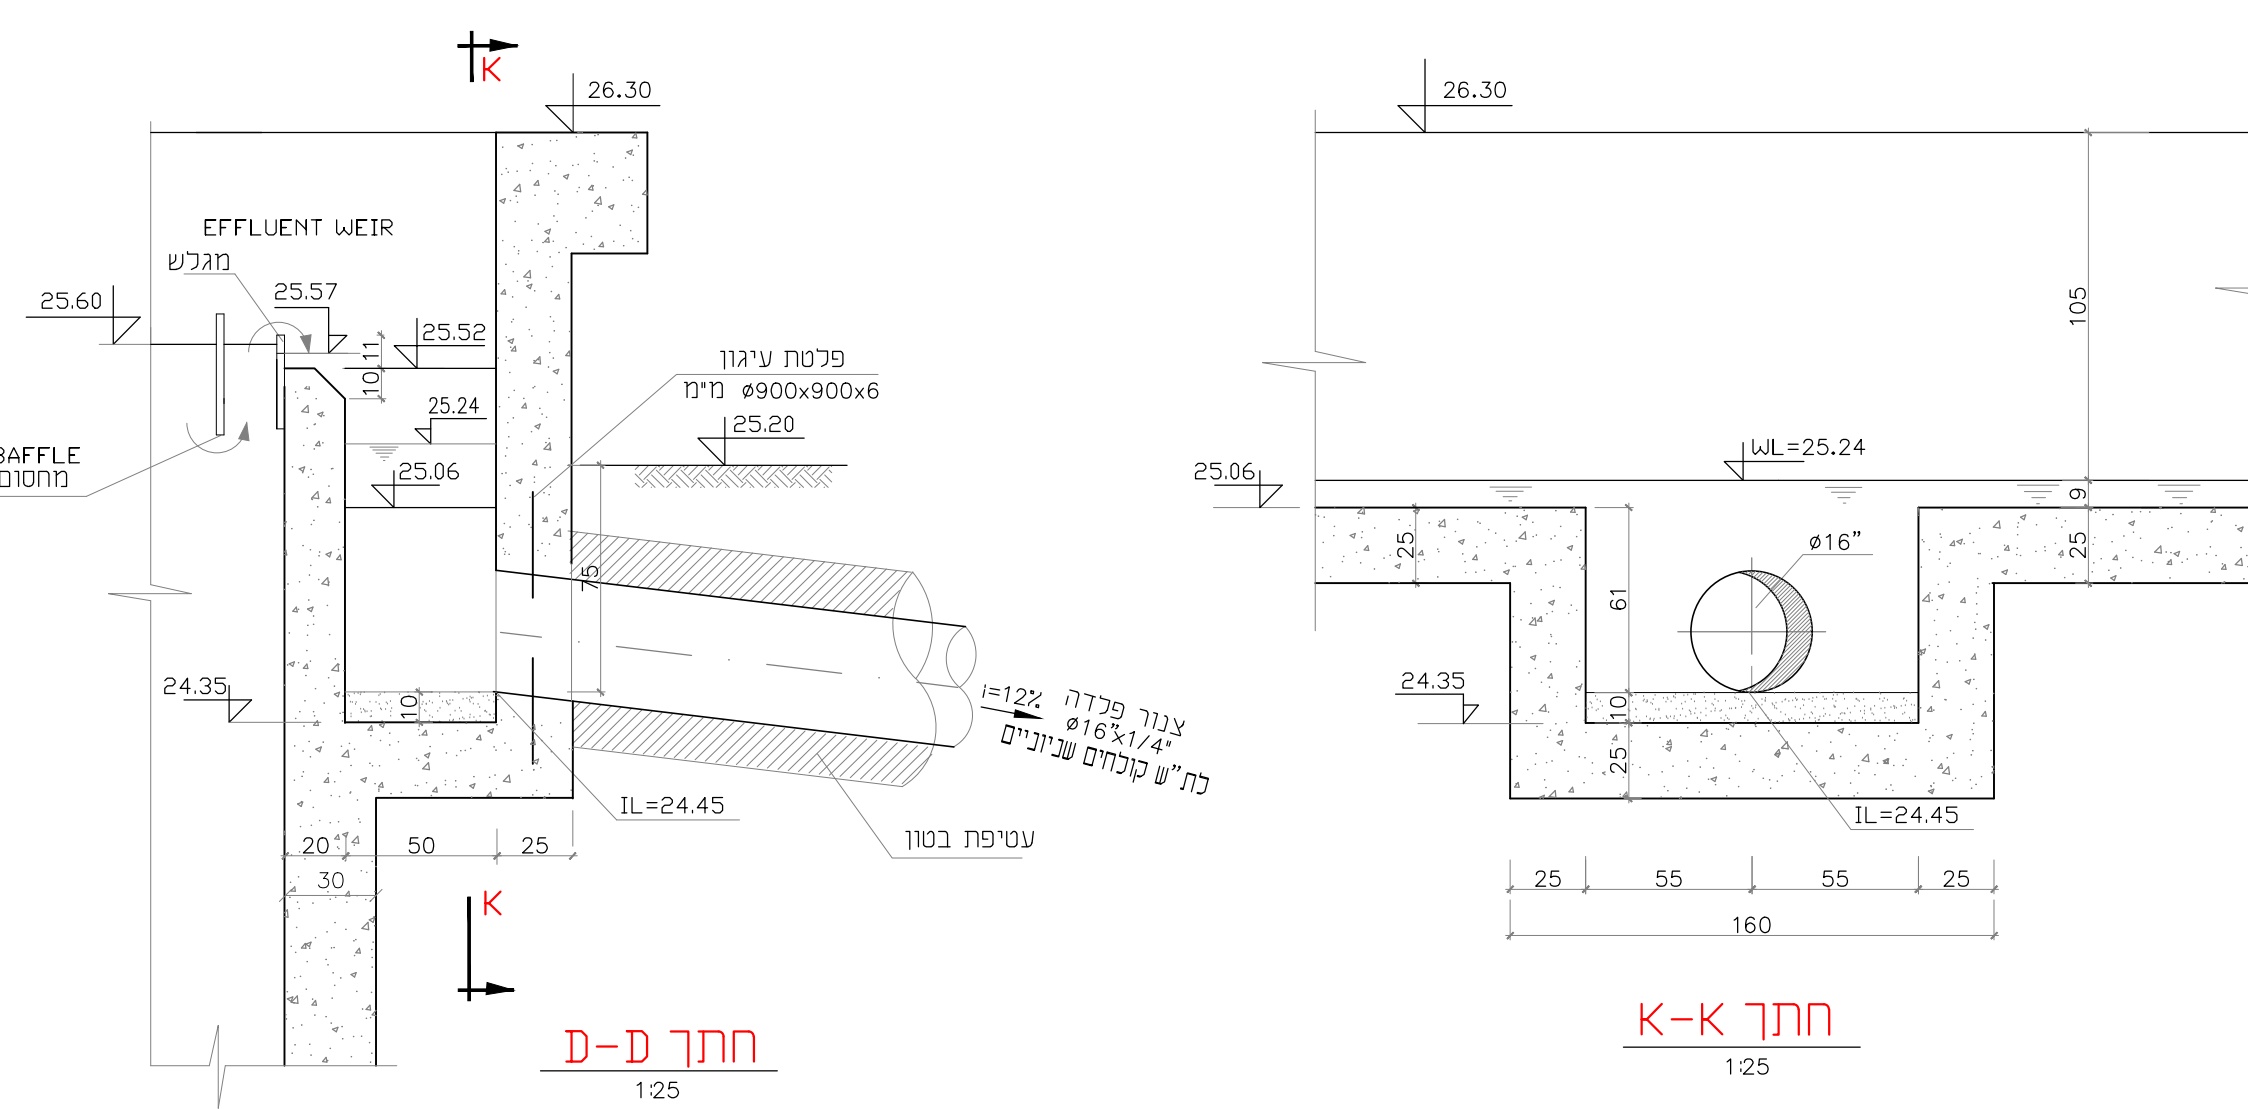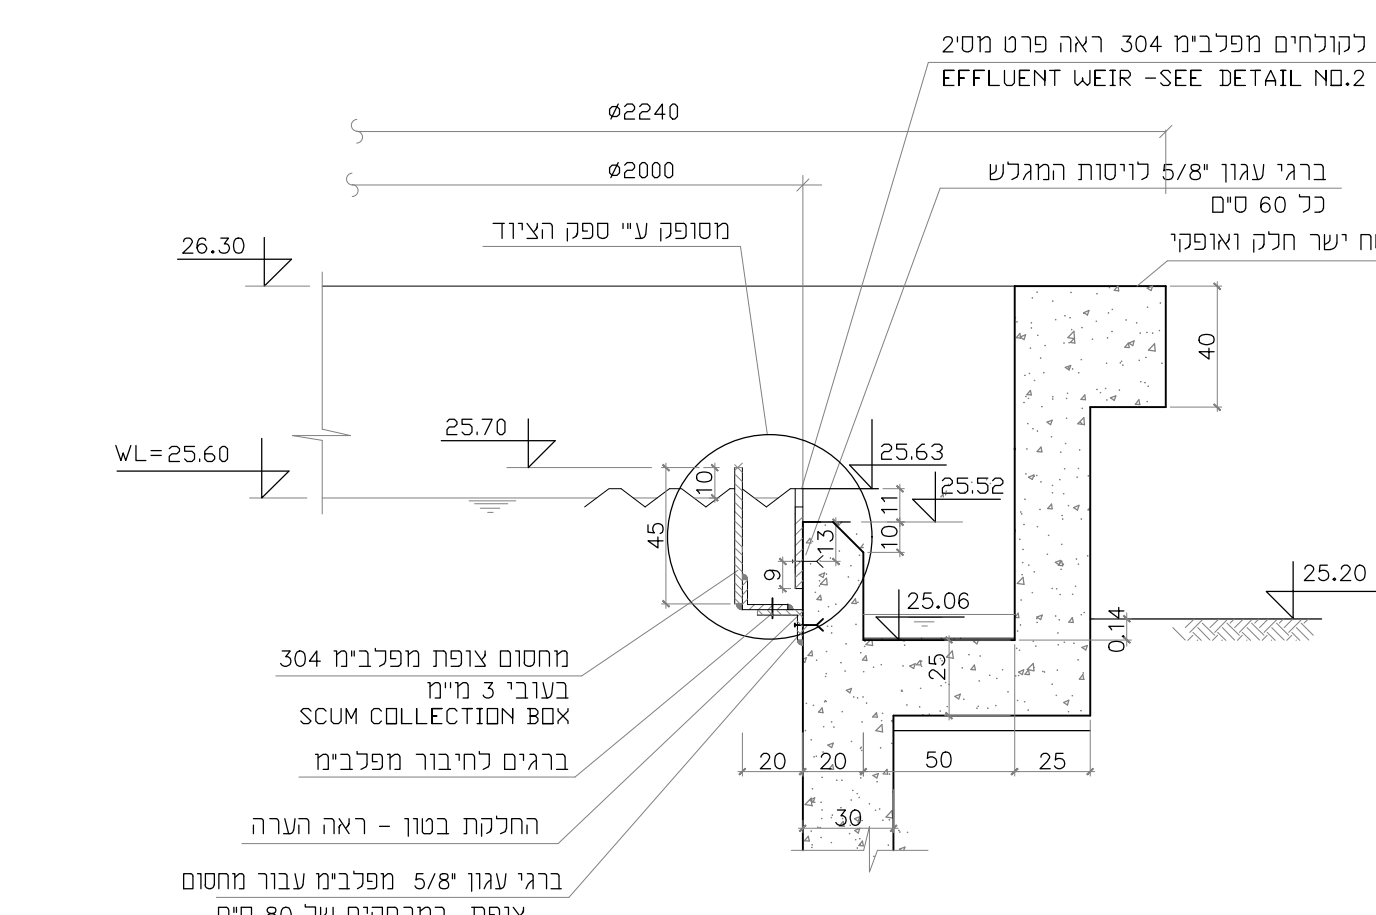

חתך K-K

חתך D-D

[illegible]