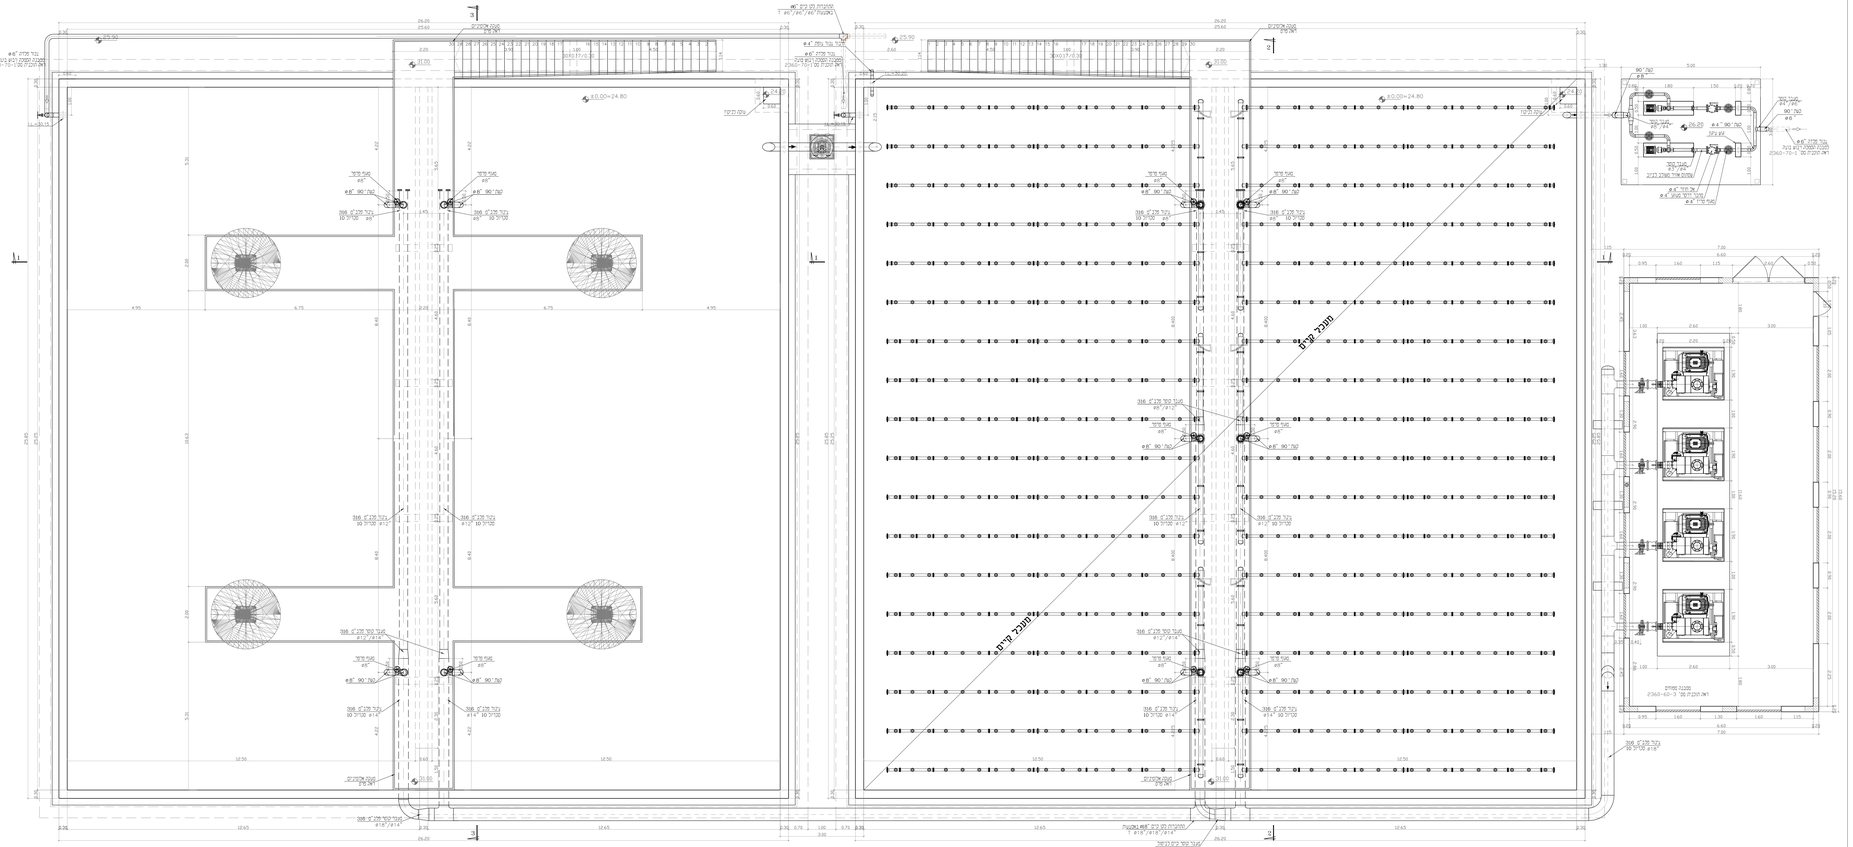

תוכנית

מס'	תאריך	שם	עדכון	אישור

הסבר אדריכל בכרוכים הקודמת והמאושרת בחוק.
עליו לבדוק המתכון עם כל מקרה אי-הבהרה.
אין לבצע מדידה על יד הדפה בעשיה.
אין לשנות כל מפרט בתכנית זו אי ברשות.
המבנים בה כלא אמד בכתוב שאין המקבלנו.

ת.ל.מ מהנדסים (א.ר) בע"מ
מ. הרוח 2 מ"ד כרמל מיר 3 מבנה 7.5 מבנה 7.7 מבנה 7.9 מבנה 7.7 מבנה 7.5 מבנה 7.3 מבנה 7.1 מבנה 7.0 מבנה 7.0 מבנה 7.0